



平面計画 [1 階]

【既 存】

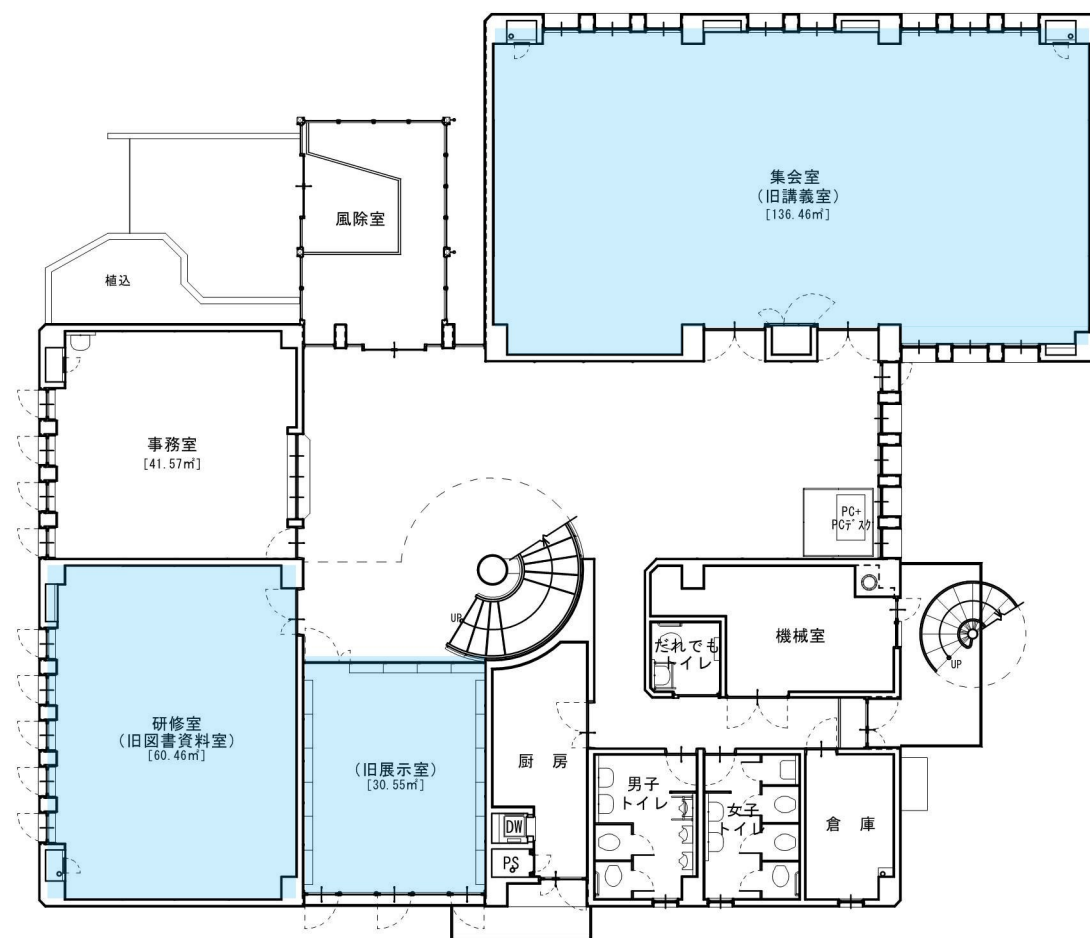


【改修案】

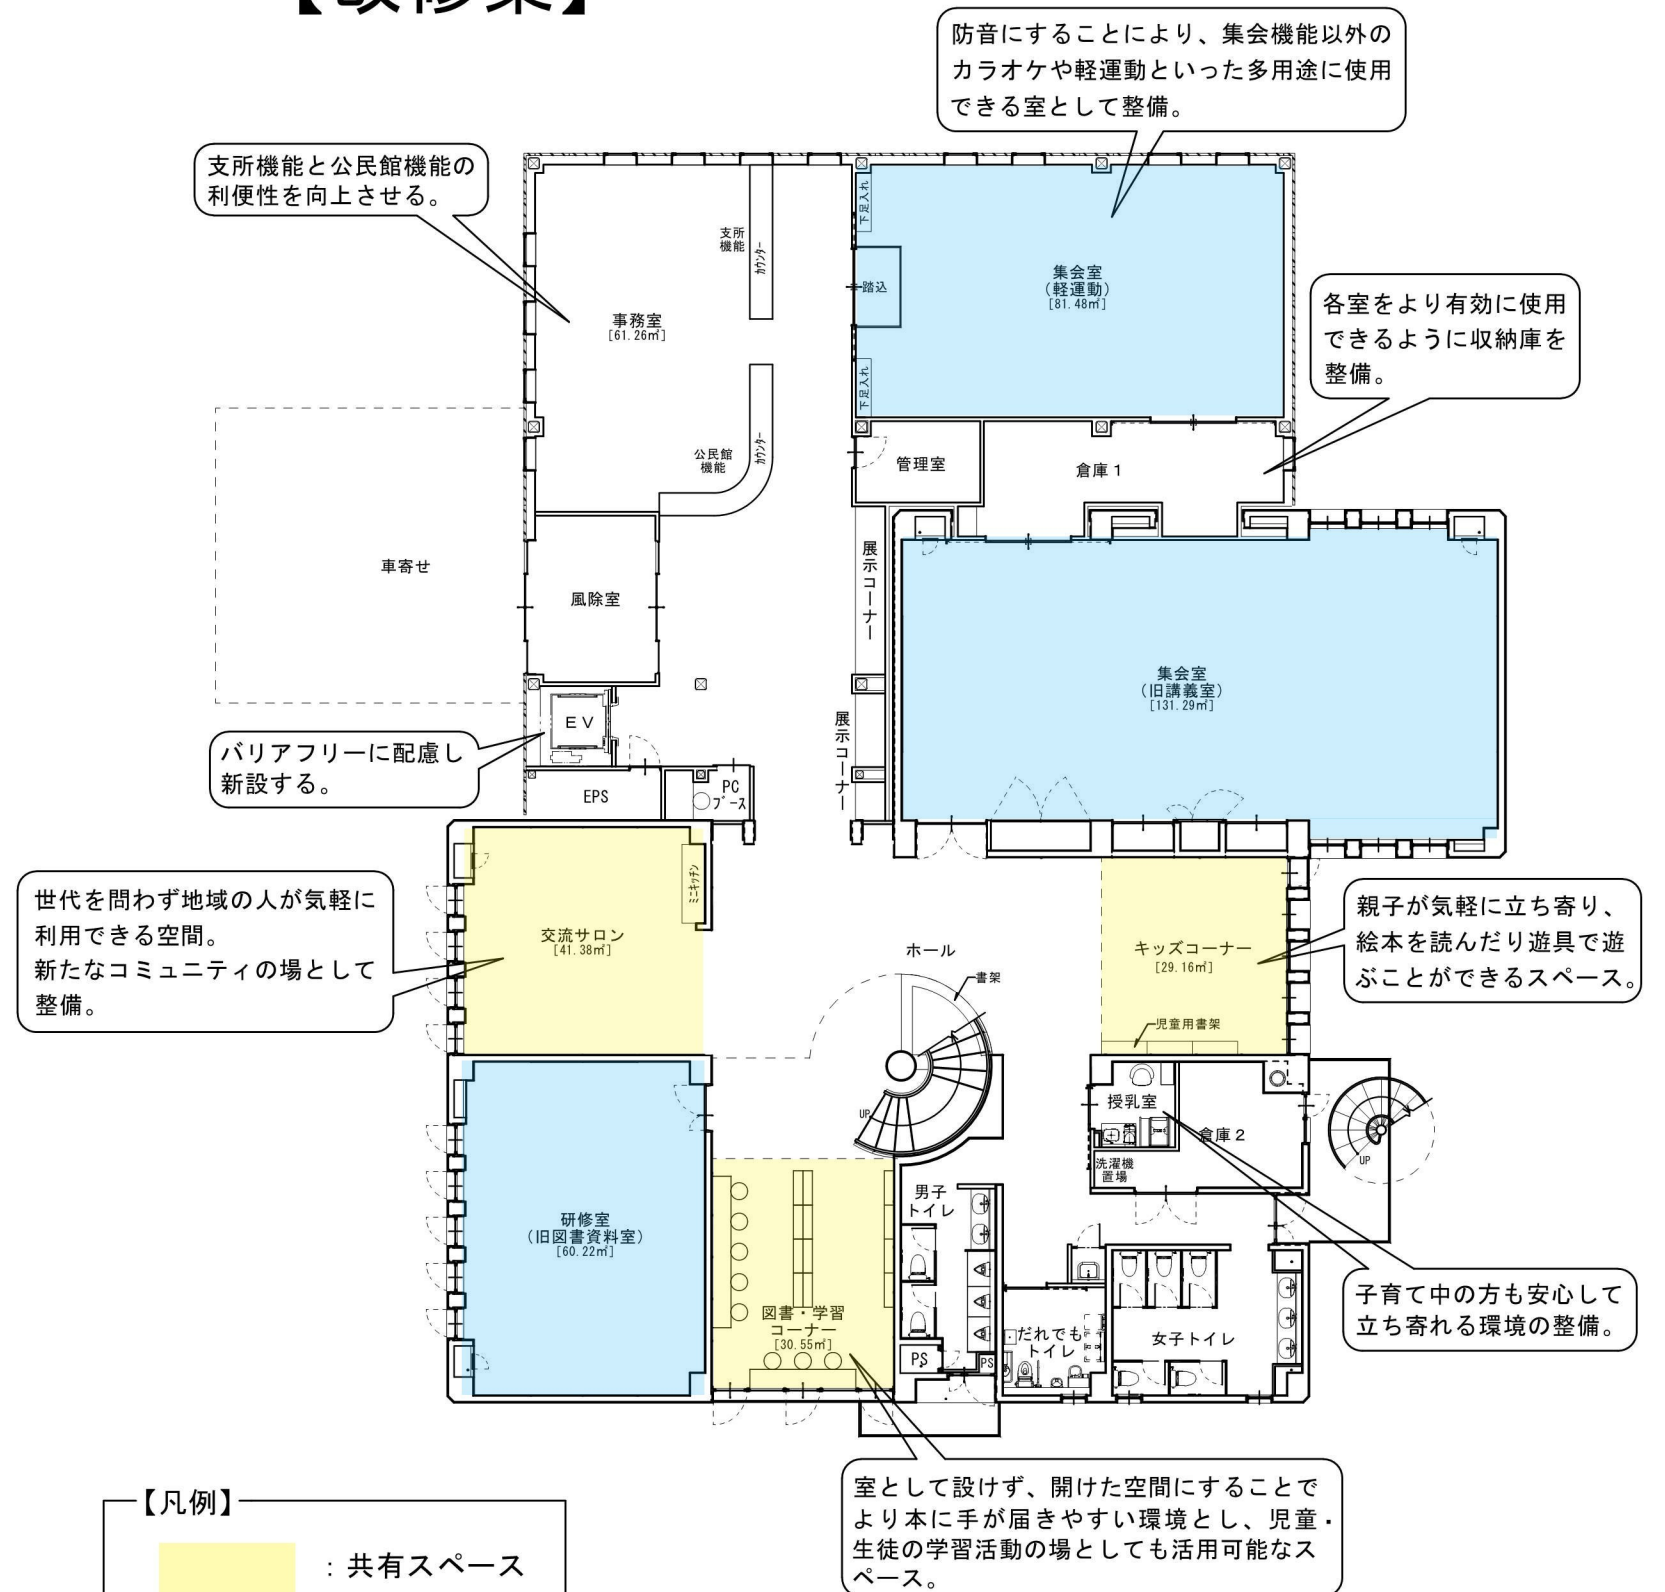

平面計画 [2階]

【既 存】

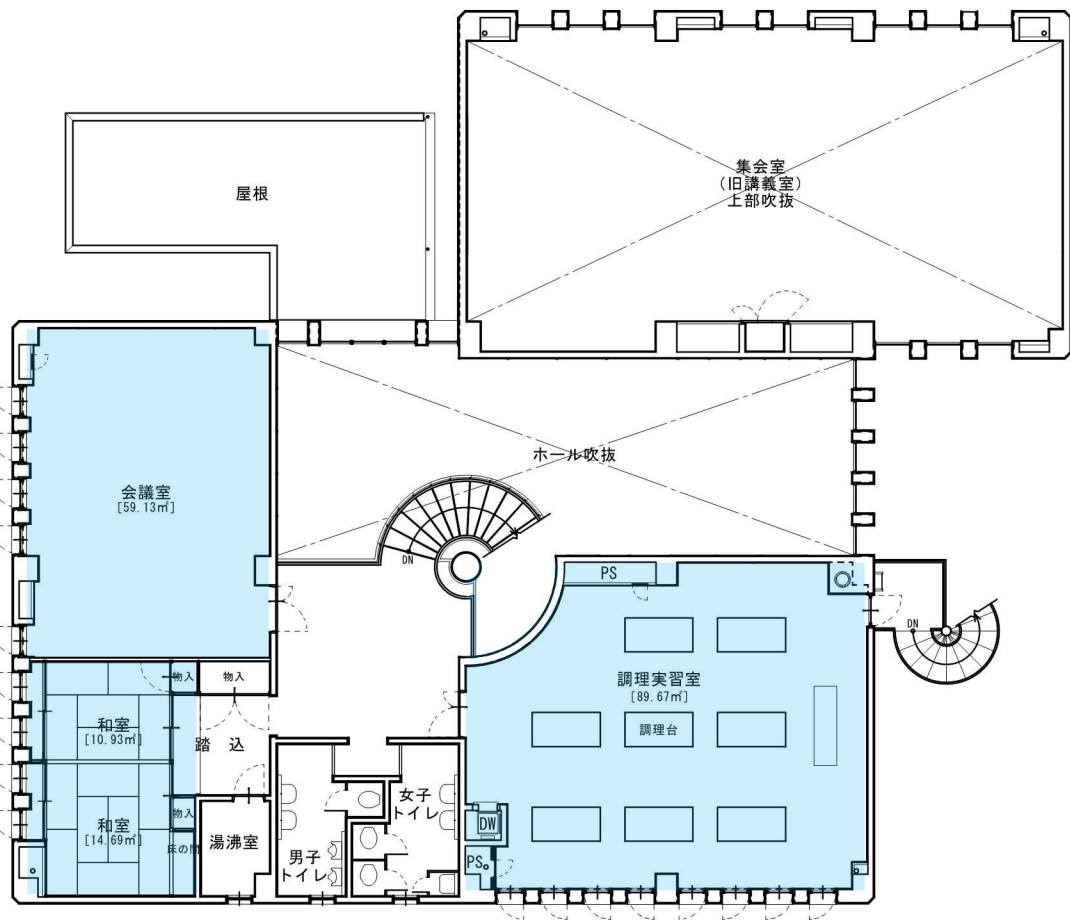

【改修案】

