


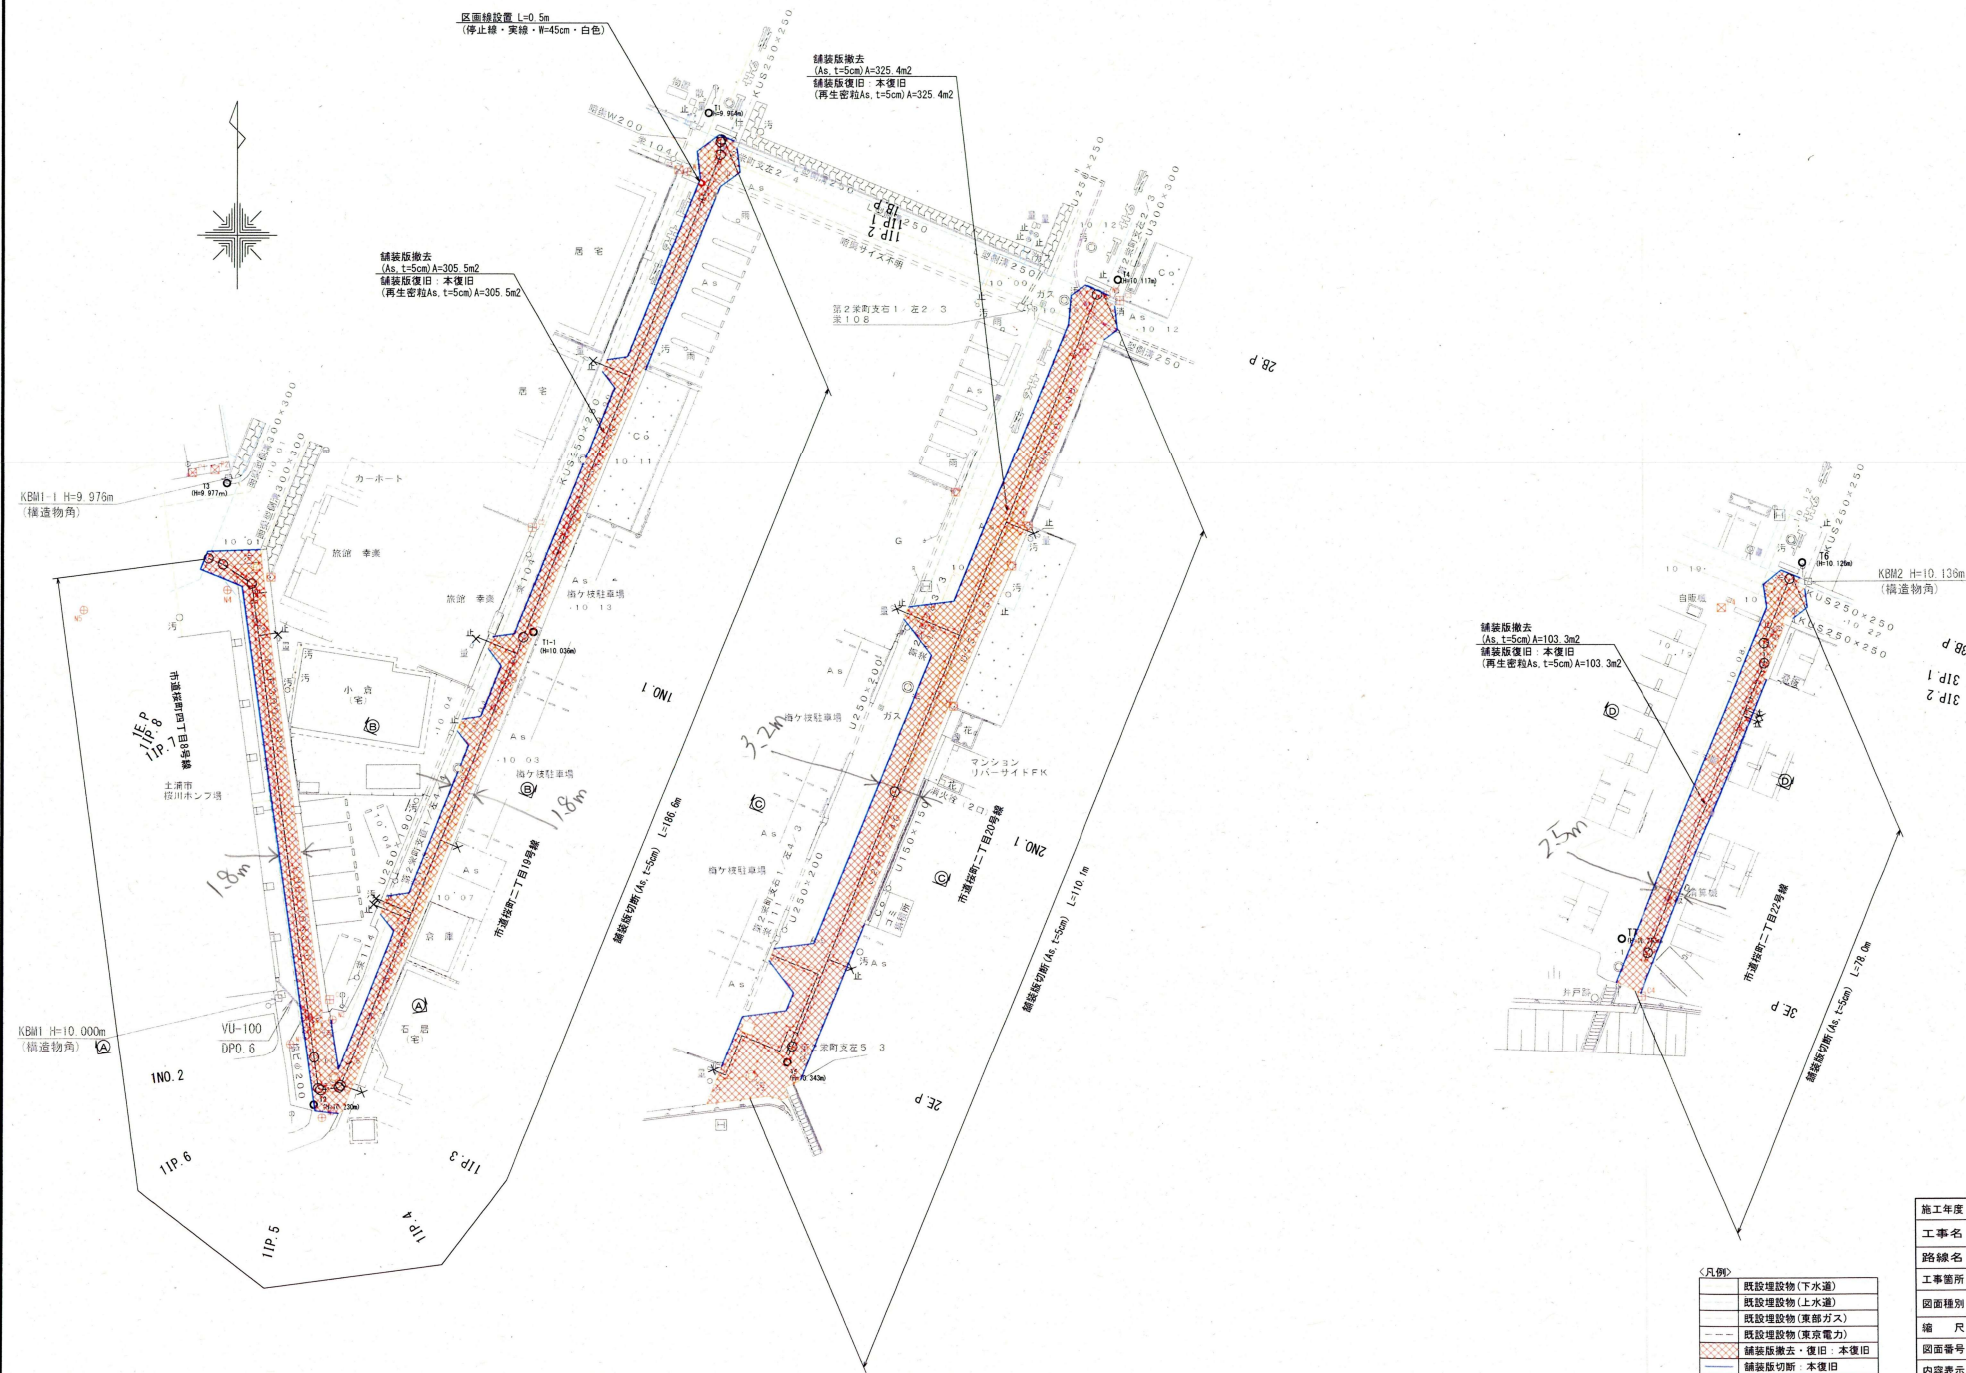

施工年度	令和 8 年度
工事名	水工配管工第2号 桜町2丁目内配水配管設備工事
路線名	市道桜町二丁目19号線外
工事箇所	土浦市桜町二丁目地内
図面種別	撤去復旧平面図①
縮 尺	1 : 250
図面番号	全 8 葉の内 6 号 (1/2)
内容表示	~