


位置図

R7国補公下（更生）第5号
城北町地内外公共下水道人孔更生工事

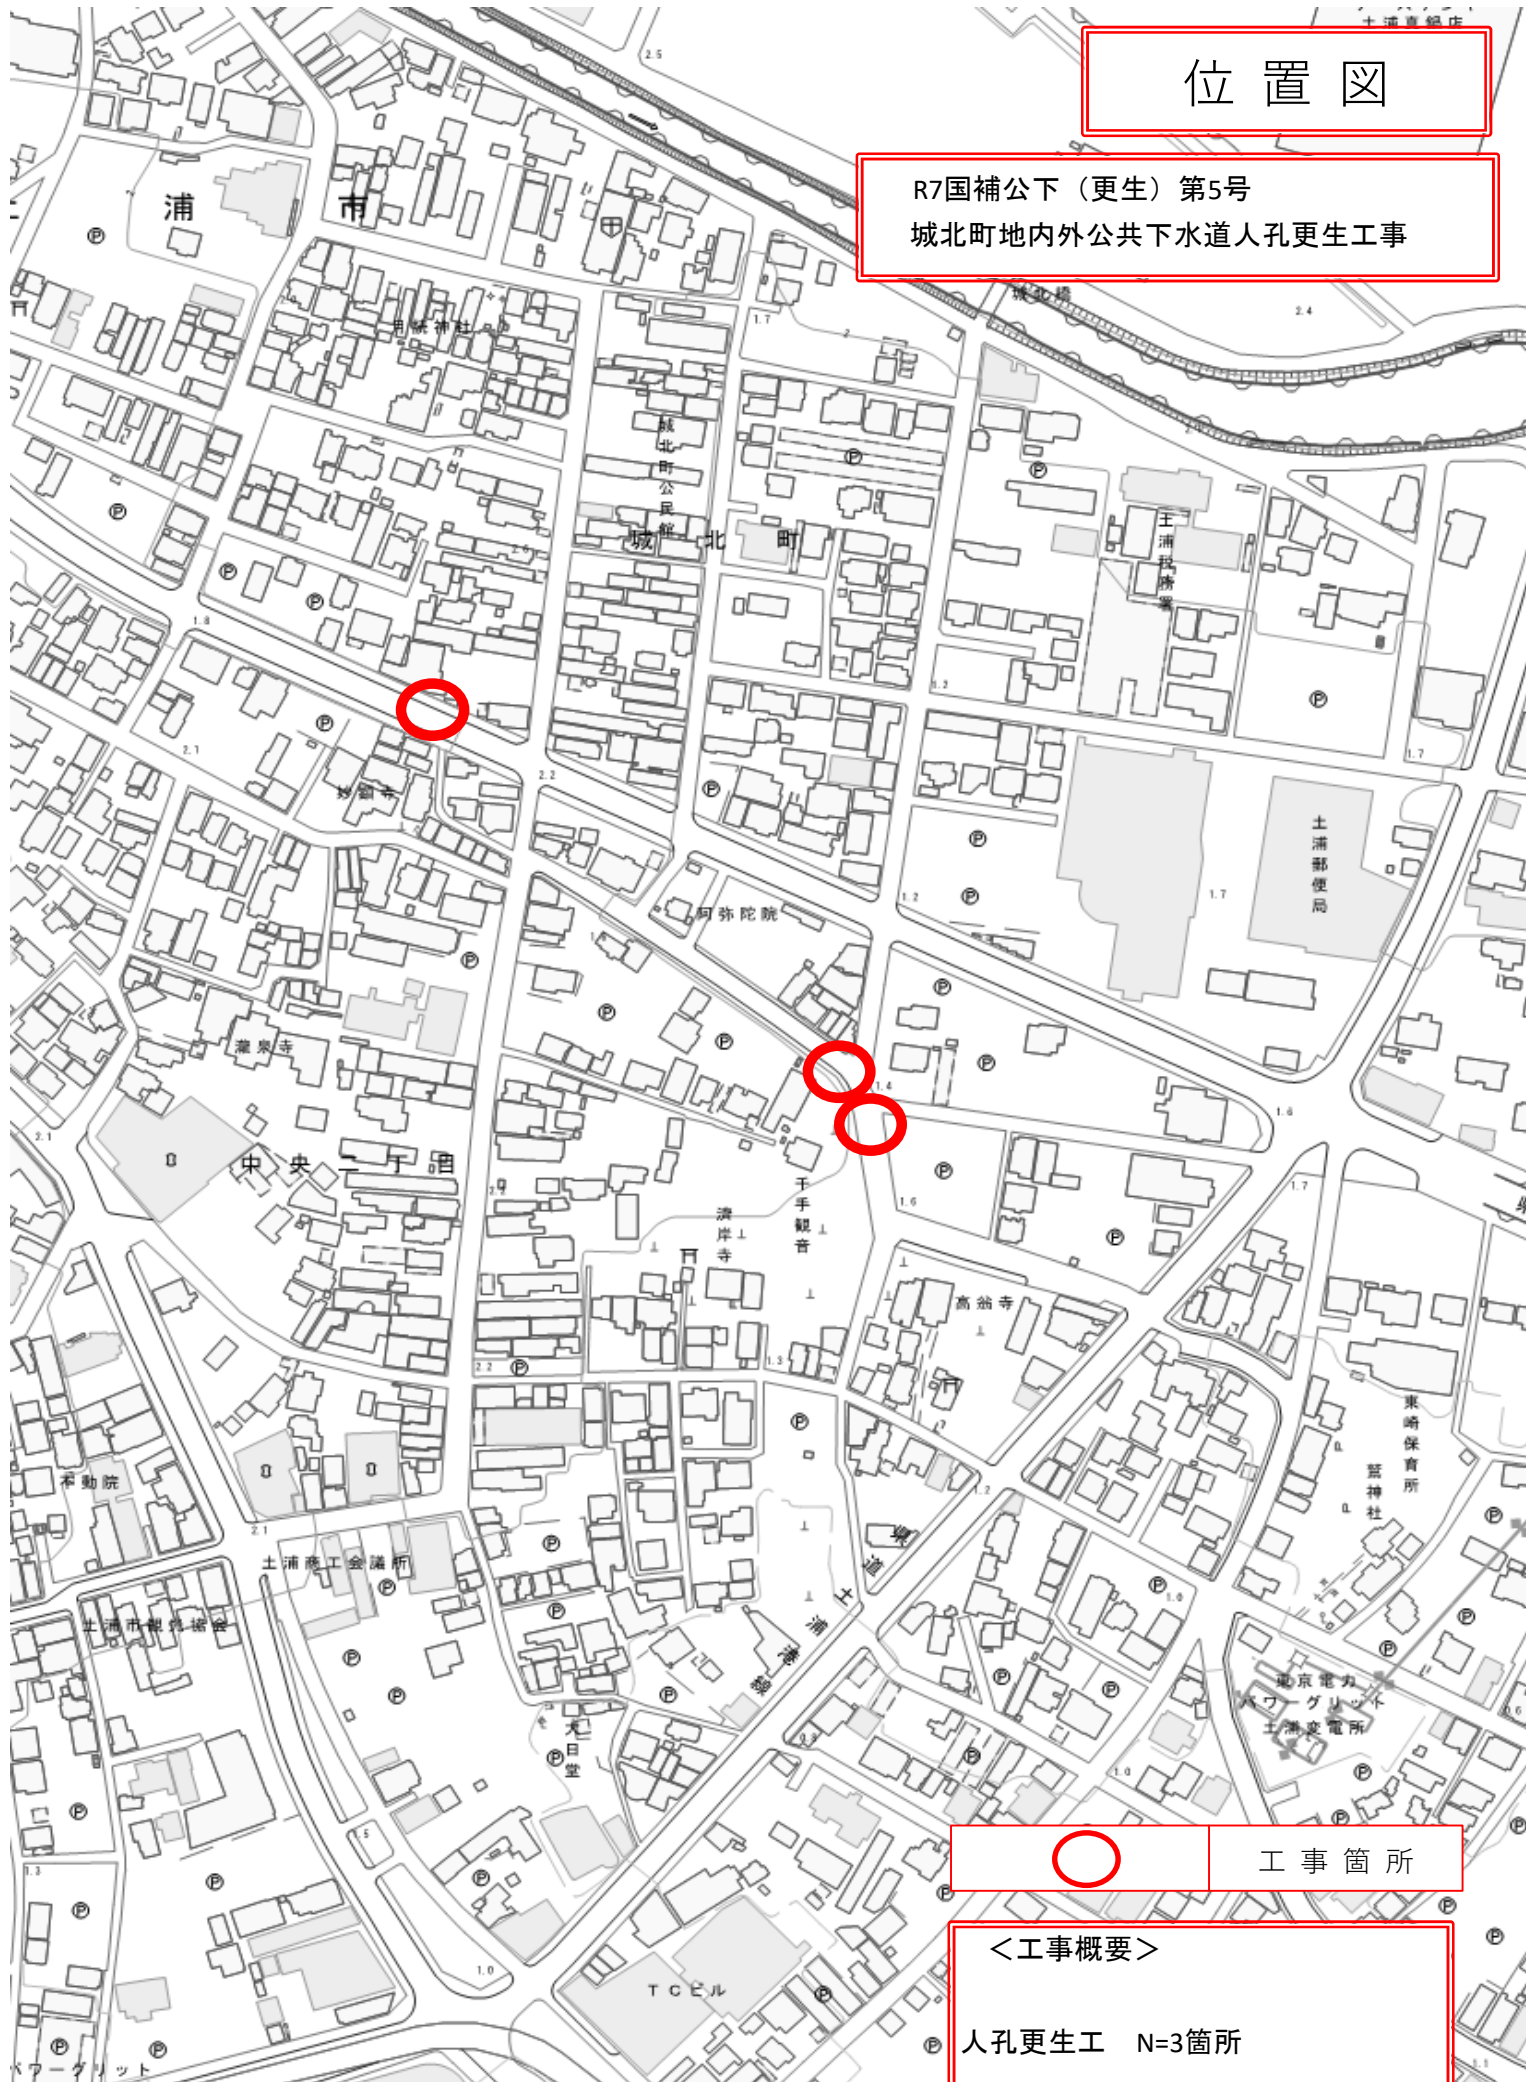

工事箇所

<工事概要>

人孔更生工 N=3箇所