



保温塗装仕様			
項目	種別	施工区分	
給水設備	保温	屋内露出	1・ガラスウール保温筒 (GW) 2 0 mm 2・鉄線 3・合成樹脂製カバー2
	保温	パイプジャケット内	1・アルミガラスクロス化粧保温筒 (GW) 2 0 mm 2・アルミガラスクロス粘着テープ
	保温	屋外露出、浴室	1・ポリスチレンフォーム保温筒 (P F) 2 0 mm 2・粘着テープ 3・ポリエチレンフィルム 4・スチレンスチレン板
	保温	浴室 (天井内)	1・ポリスチレンフォーム保温筒 (P F) 2 0 mm 2・粘着テープ 3・ポリエチレンフィルム 4・着色アルミガラスクロス

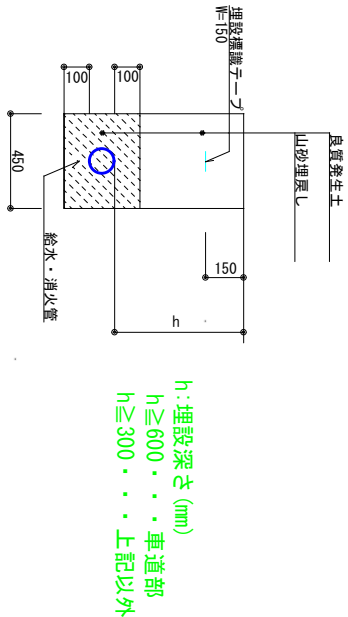


給水管敷設図 NO SCALE

※管の周辺を山砂の類で埋戻した後、根切土で埋戻し (300mm以内締め固めること) すること
※曲がりおよび分岐箇所には、埋設表示ピンを設置すること
※残土は、茨城県建設技術センターハ千代ストックヤードへ搬出すること

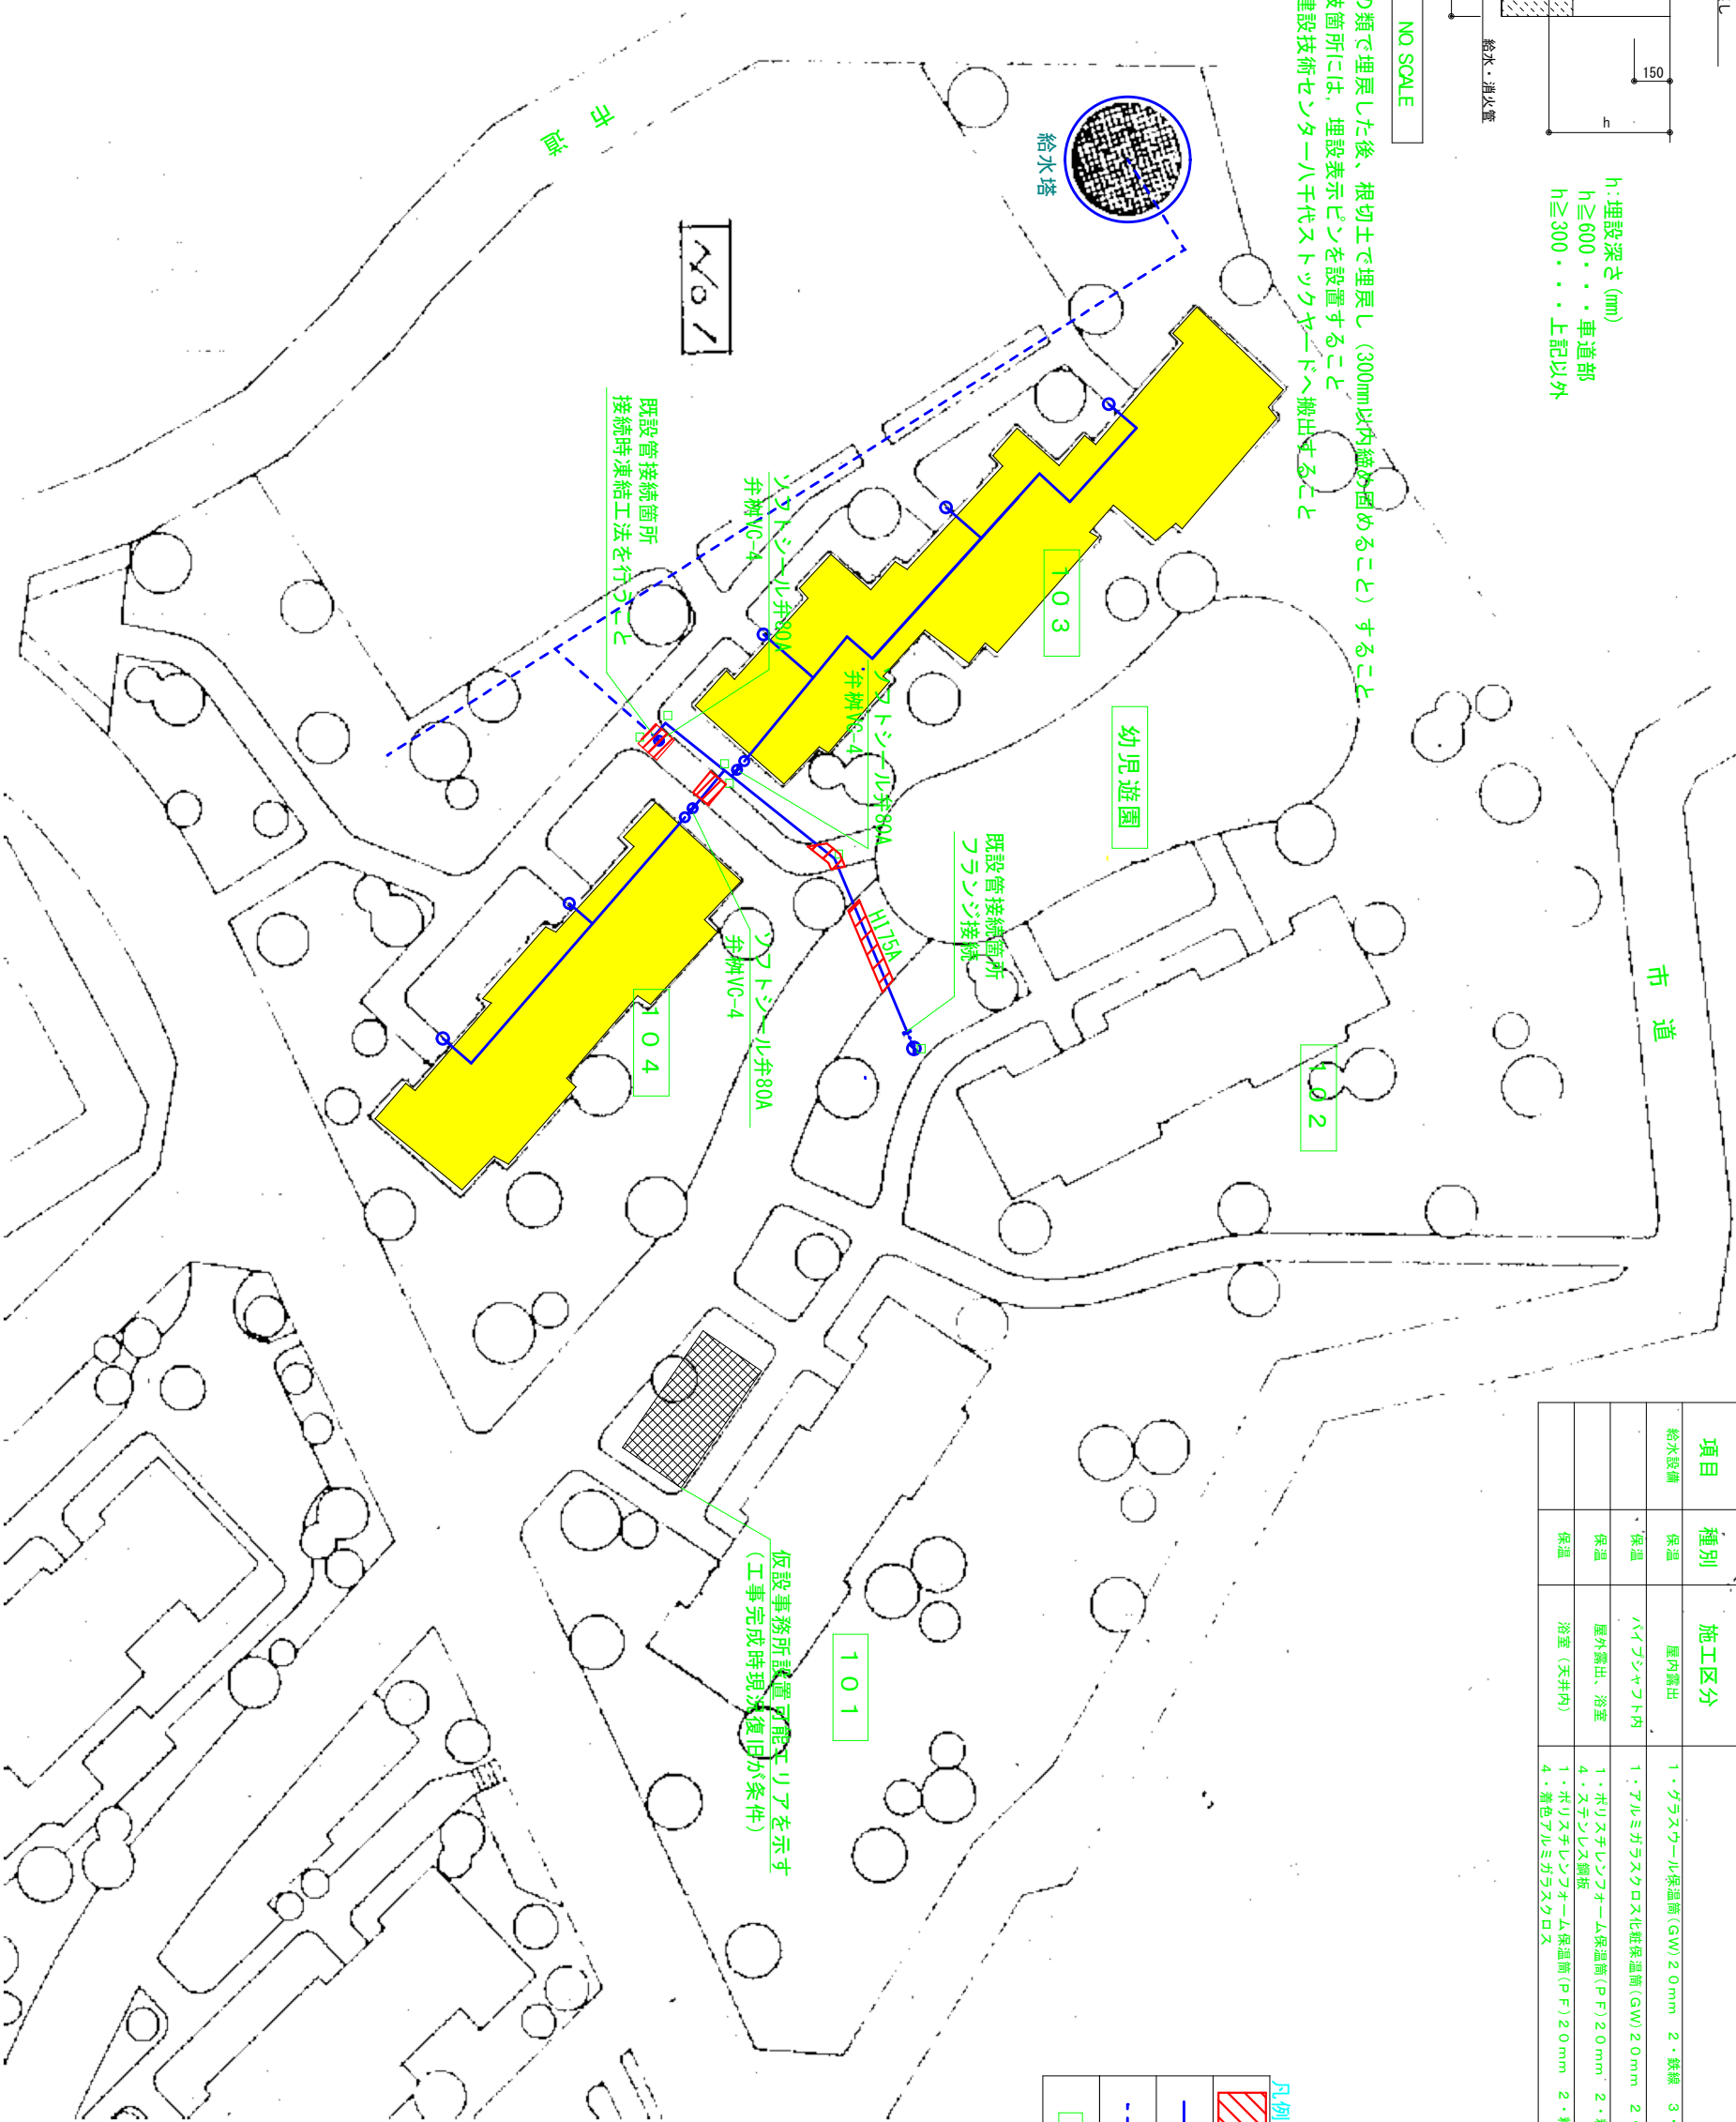

凡例	
	7mm厚舗装撤去復旧箇所
	新設配管
	残置
	地中埋設標

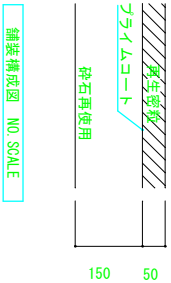

舗装構成図 NO SCALE

土浦市建設部住宅営繕課			課長	課長補佐	審査	設計	設計年月日	工事名称	図面名称	縮尺	番号
								大岩田住宅103・104号棟給水管改修工事	配置図 (新設)		M-02