



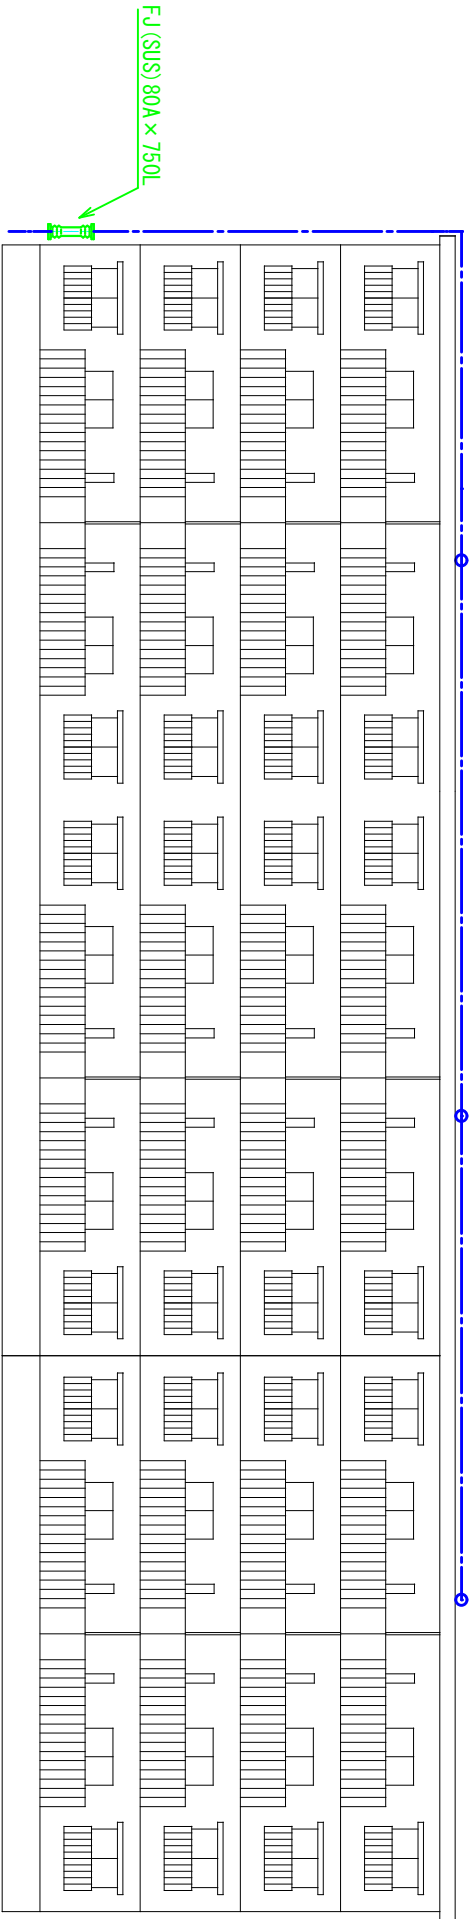

南側 立面図

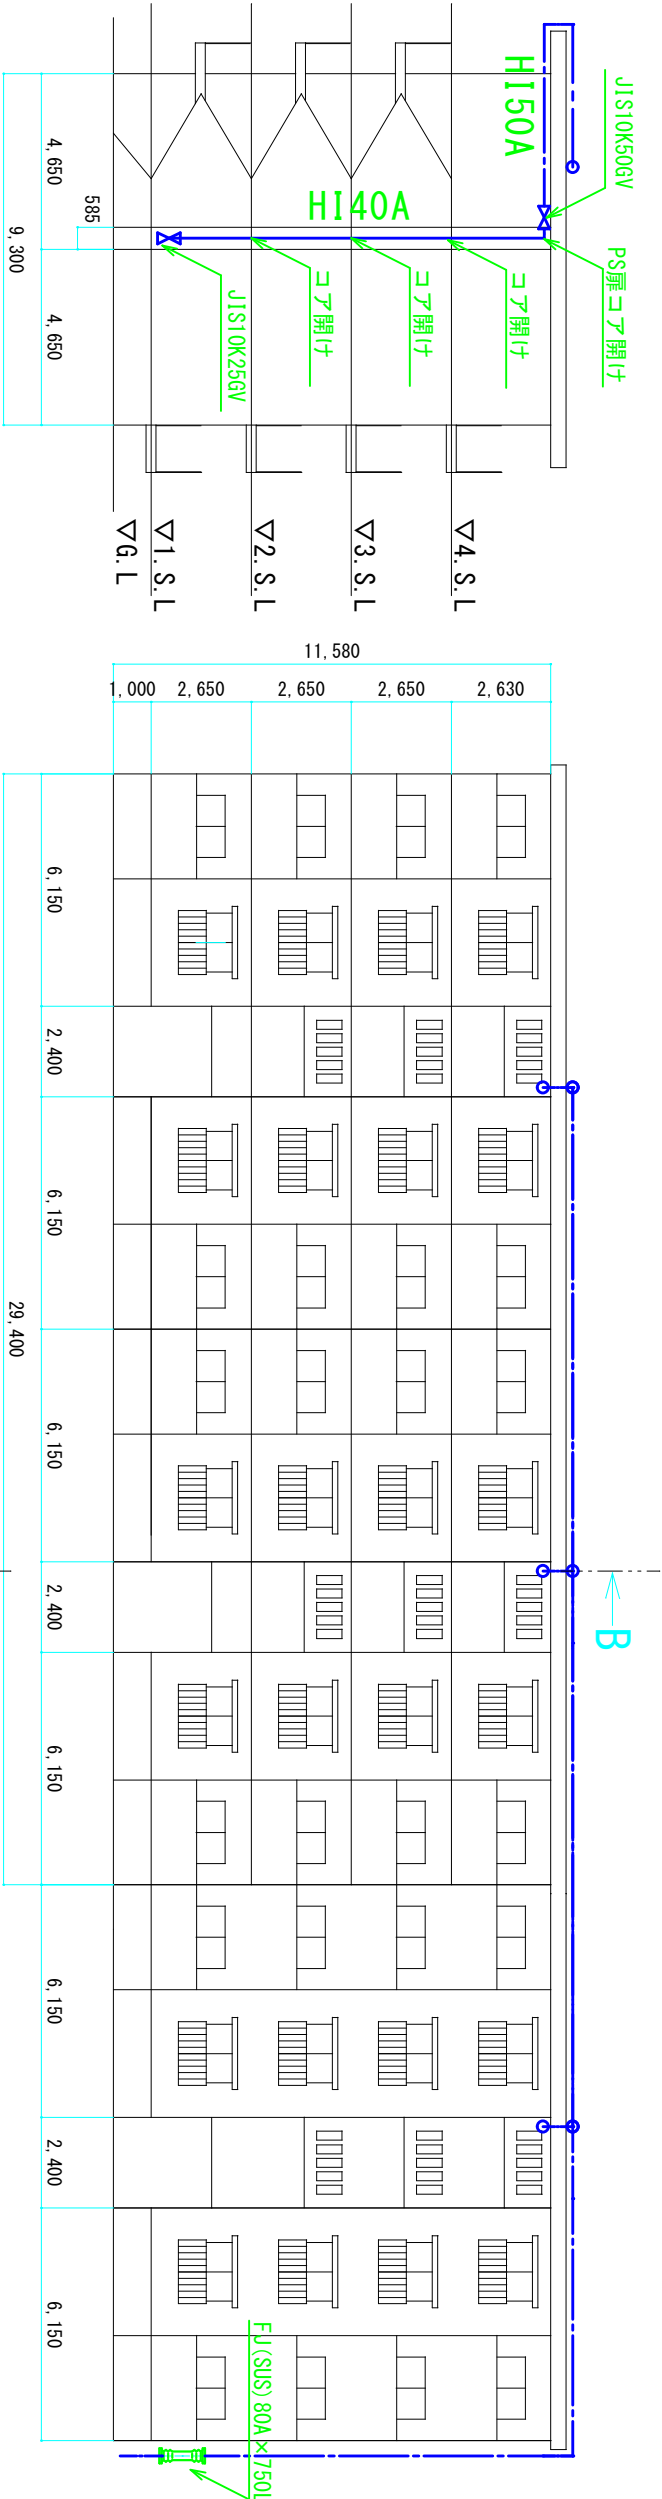

B-B' 断面図

北側 立面図

アスベスト含有箇所リスト (103号棟)

外部腰壁
住戸内キッチン壁

※配管支持材取付時は、集塵機能付き (HEPAフィルター) 工具を使用し、作業中は飛散防止のため養生、湿潤化を行うこと
※石棉含有建材は、石棉含有産業廃棄物として適切に処分、運搬を行うこと。

保温塗装仕様

項目	種別	施工区分	
給水設備	保温	屋内露出	1・グラスウール保温筒 (GW) 20mm 2・鉄線 3・合成樹脂製カバー2
	保温	パイプジャケット内	1・アルミガラスクロス化粧保温筒 (GW) 20mm 2・アルミガラスクロス粘着テープ
	保温	屋外露出、浴室	1・ポリスチレンフォーム保温筒 (P F) 20mm 2・粘着テープ 3・ポリエチレンフィルム
	保温	浴室 (天井内)	1・ポリスチレンフォーム保温筒 (P F) 20mm 2・粘着テープ 3・ポリエチレンフィルム
	保温		4・滑色アルミガラスクロス

土浦市建設部住宅営繕課	課長	課長補佐	審査	設計	設計年月日	工事名称	図面名称	縮尺	番号
						大岩田住宅103号棟給水管改修工事	103号棟 立面図 (新設)	A3:1/200	M-04