



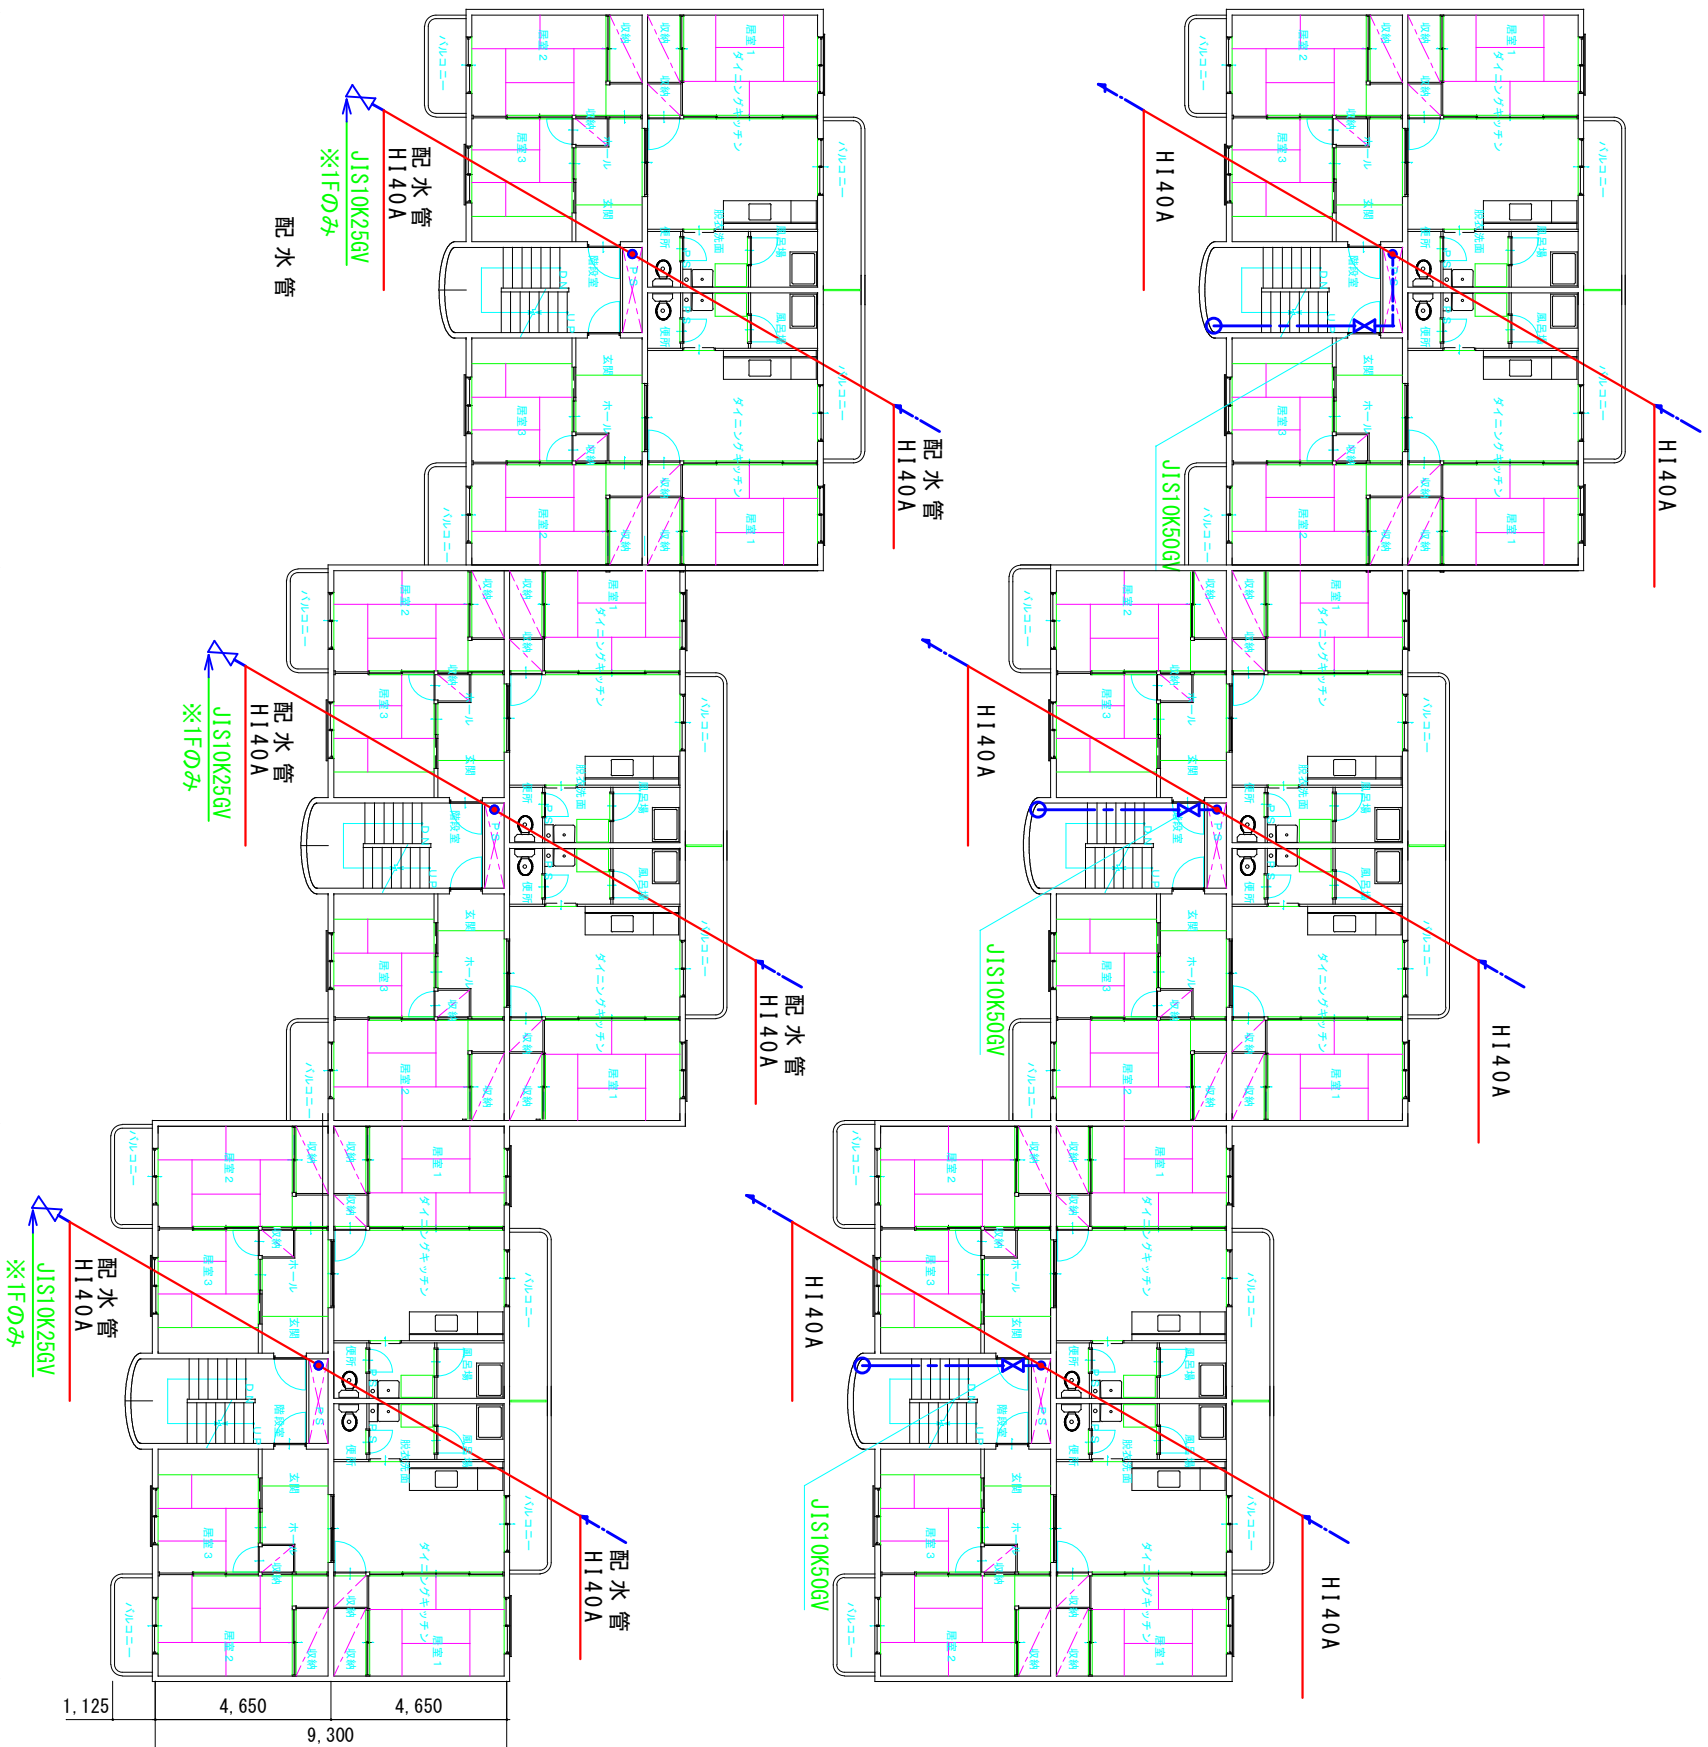

4階平面図

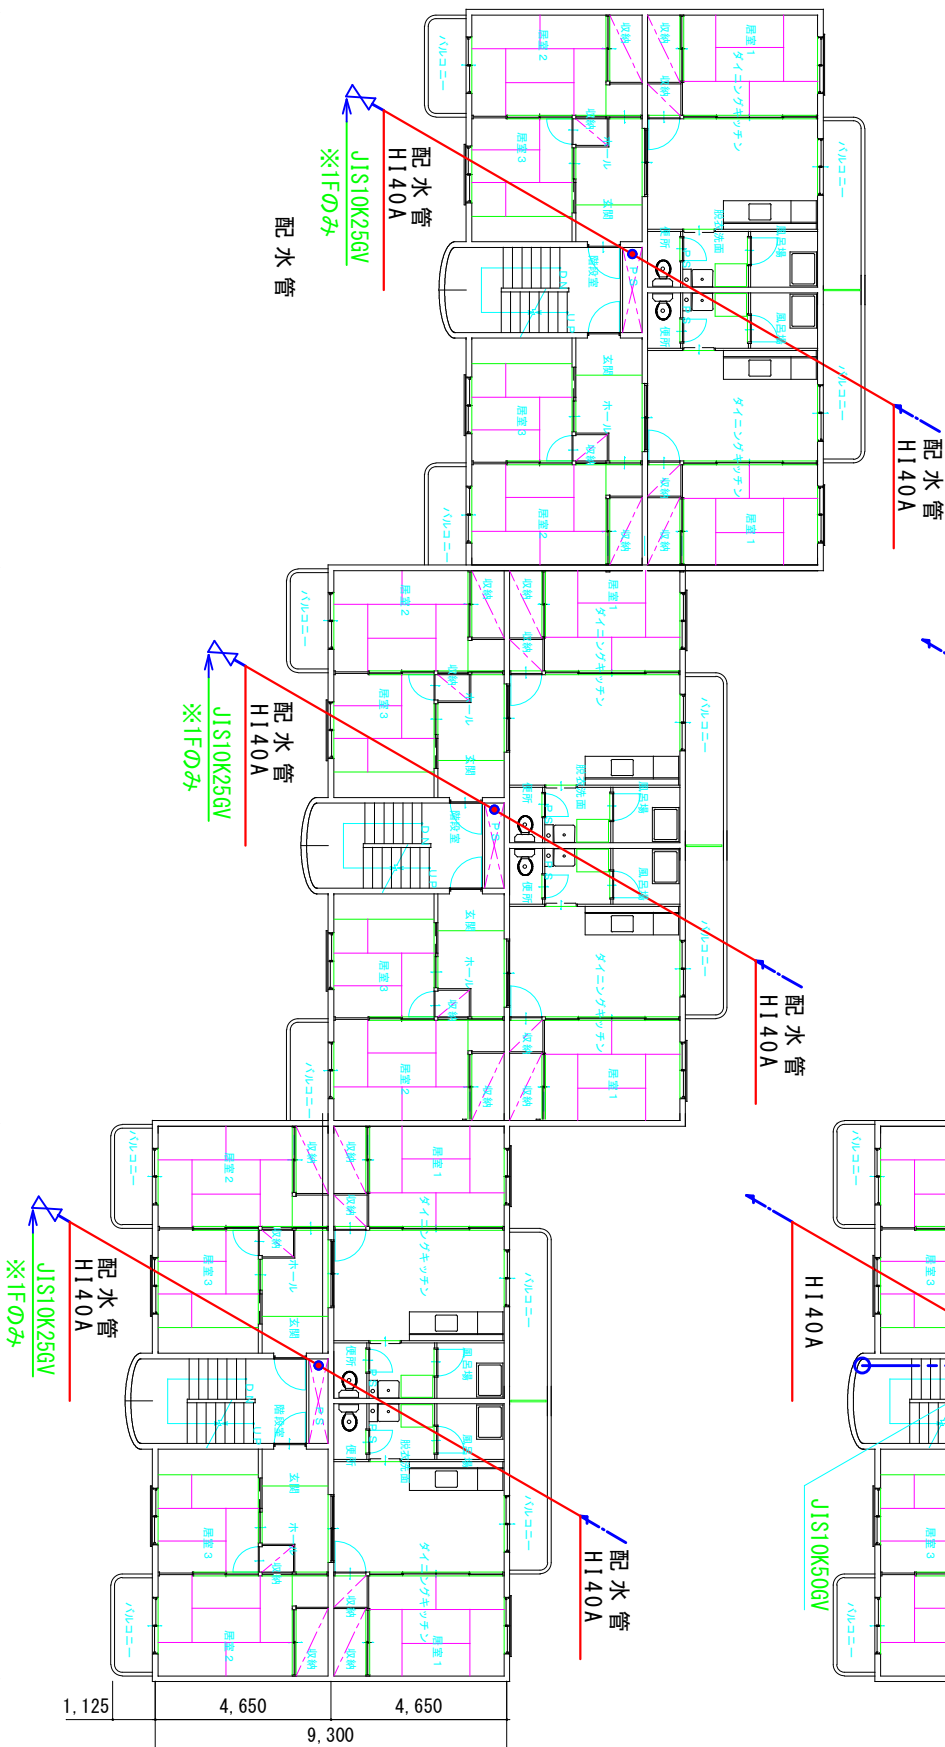

1, 2, 3階平面図

アスベスト含有箇所リスト (103号棟)

外部腰壁
住戸内キッチン壁

※配管支持材取付時は、集塵機能付き（HEPAフィルター）工具を使用し、作業中は飛散防止のため養生、湿潤化を行うこと
※石綿含有建材は、石綿含有産業廃棄物として適切に処分、運搬を行うこと。

番 号	M-06-1
尺 寸	A3:1/200
图 面 名 称	103号棟 平面图 (新設)
工 事 名 称	大岩田住宅103・104号棟給水管改修工事
設 計 年 月 日	
設 計	
査 査	
課 長 補 佐	
課 長	