
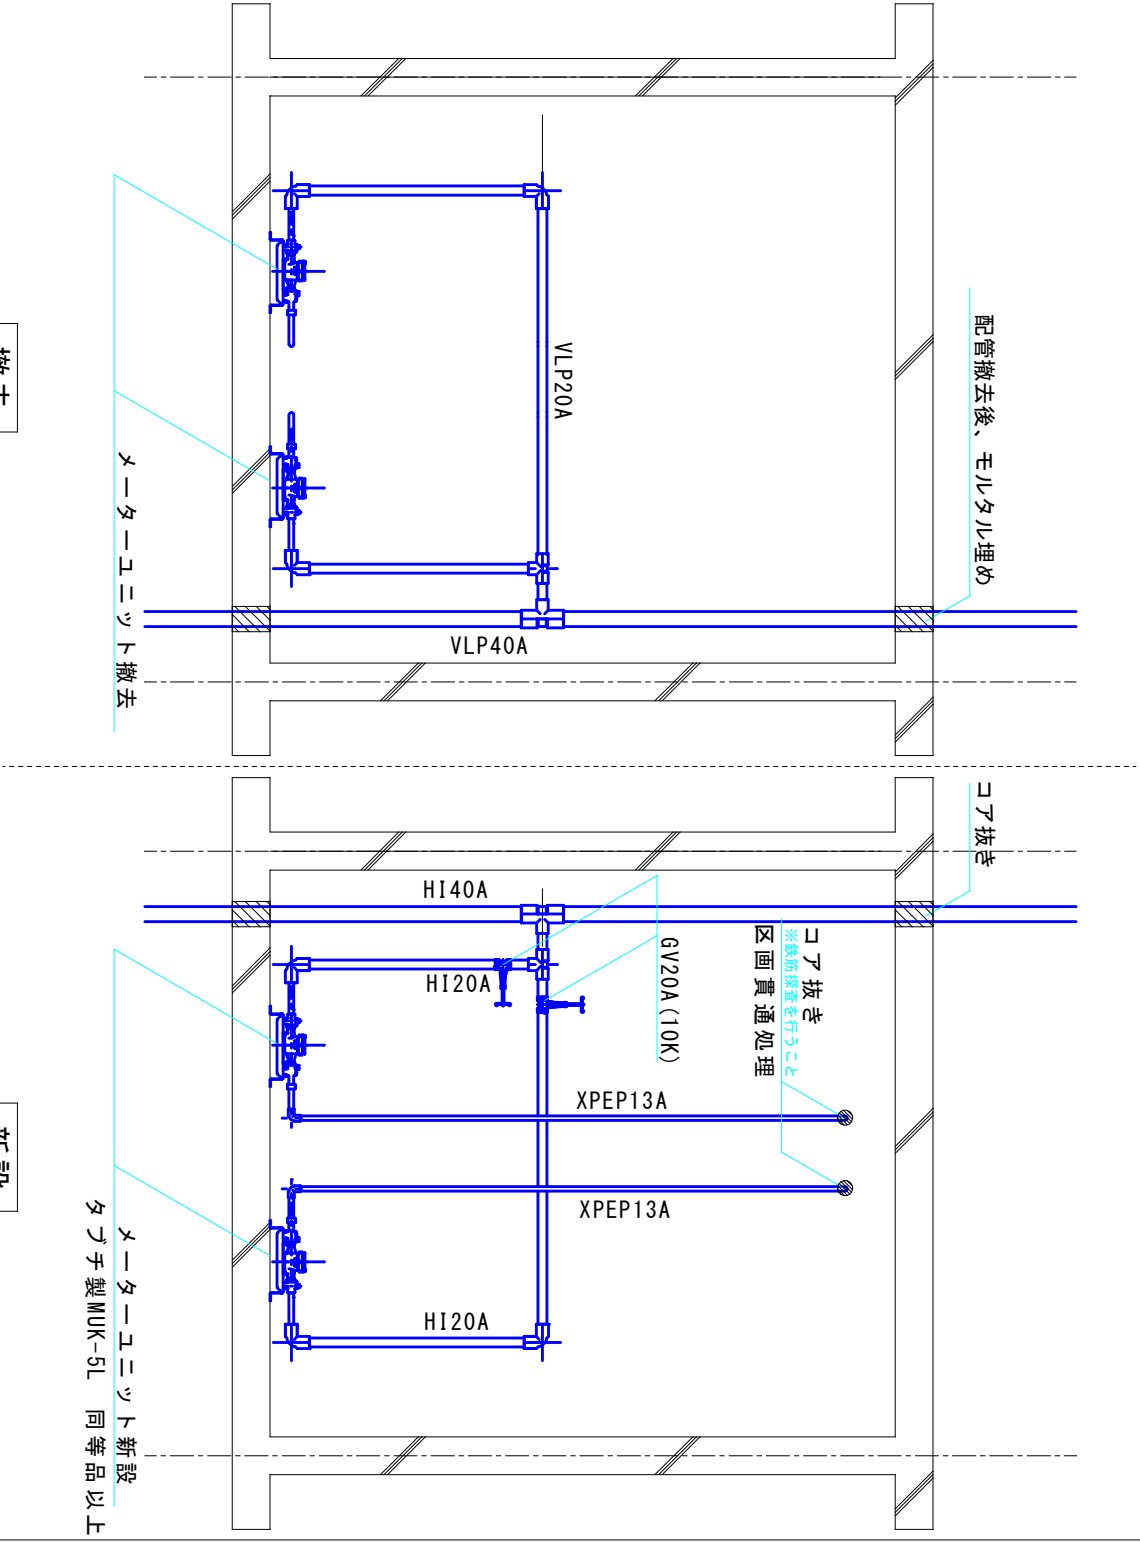


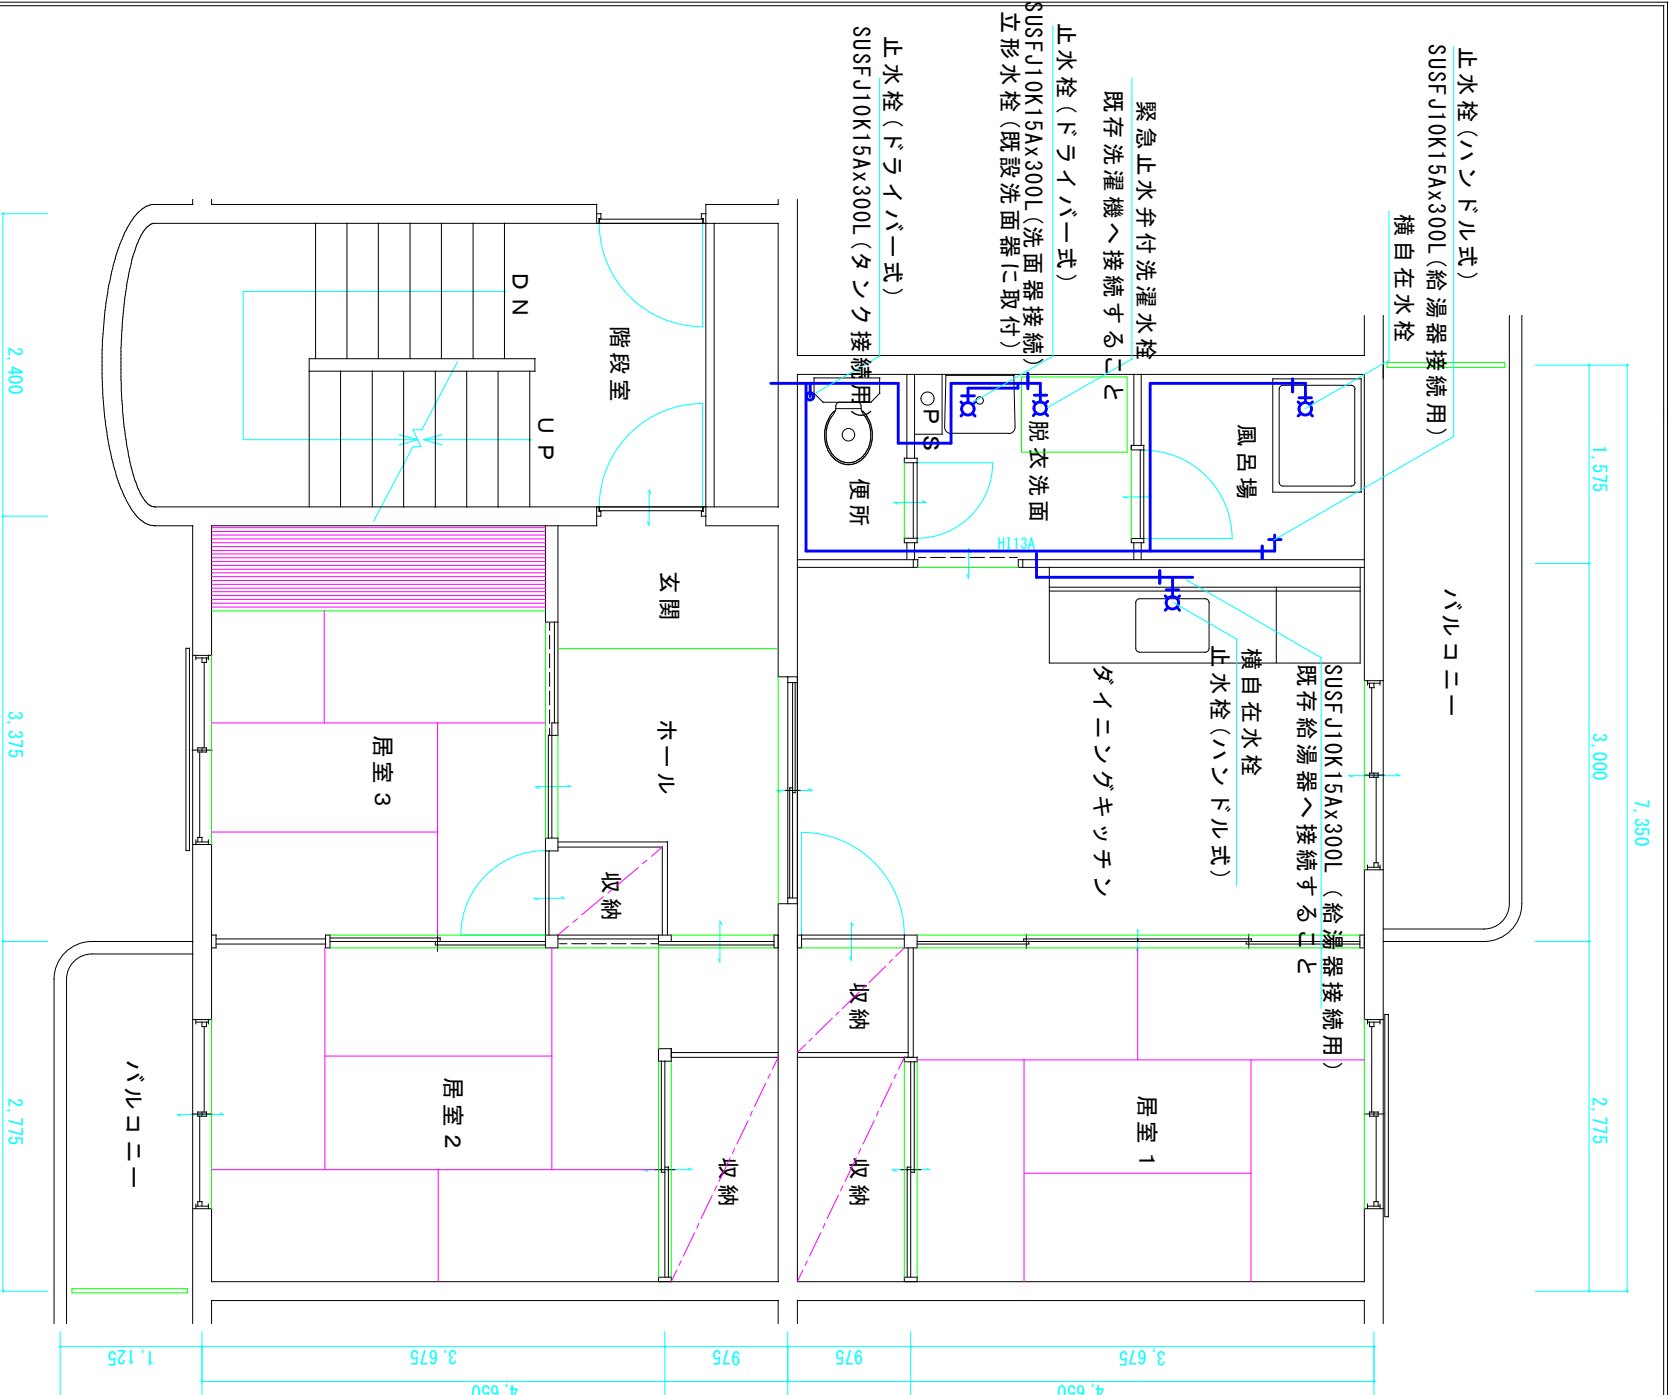

階段室P S内新設給水管正面図 1/30

※配管は、既存形鋼に振れ止め支持を行うこと。

	区画貫通処理を示す
	撤去・新設配管

401	402	403	404	405	406
301	302	303	304	305	306
201	202	203	204	205	206
101	102	103	104	105	106

住戸内給水管更新対象箇所

※402→103号棟402号室
※この住戸以外については、室内の配管は更新せず、PS内のメーター1次側までの配管を更新とする。

アスベスト含有箇所リスト (103号棟)

外部腰壁
住戸内キッチン

※配管支持材取付時は、集塵機能付き (HEPAフィルター) 工具を使用し、作業中は飛散防止のため養生、湿潤化を行うこと
※石綿含有建材は、石綿含有産業廃棄物として適切に処分、運搬を行うこと。

住戸内平面詳細図 S=1/60

項目	種別	施工区分
給水設備	保温	1・ガラスウール保温箇 (GW) 20mm 2・鉄線 3・合成樹脂製カバー2
	保温	1・ガラスウール保温箇 (GW) 20mm 2・ガラスクロス粘着テープ
	保温	1・ポリスチレンフォーム保温箇 (PF) 20mm 2・粘着テープ 3・ポリエチレンフィルム
	保温	1・ポリスチレンフォーム保温箇 (PF) 20mm 2・粘着テープ 3・ポリエチレンフィルム
	保温	1・ポリスチレンフォーム保温箇 (PF) 20mm 2・粘着テープ 3・ポリエチレンフィルム

課長		課長補佐	審査	設計	設計年月日	工事名称	図面名称	縮尺	番号
土浦市建設部住宅営繕課						大岩田住宅103・104号棟給水管改修工事	103号棟 住戸内詳細図	A3 図示	M-07