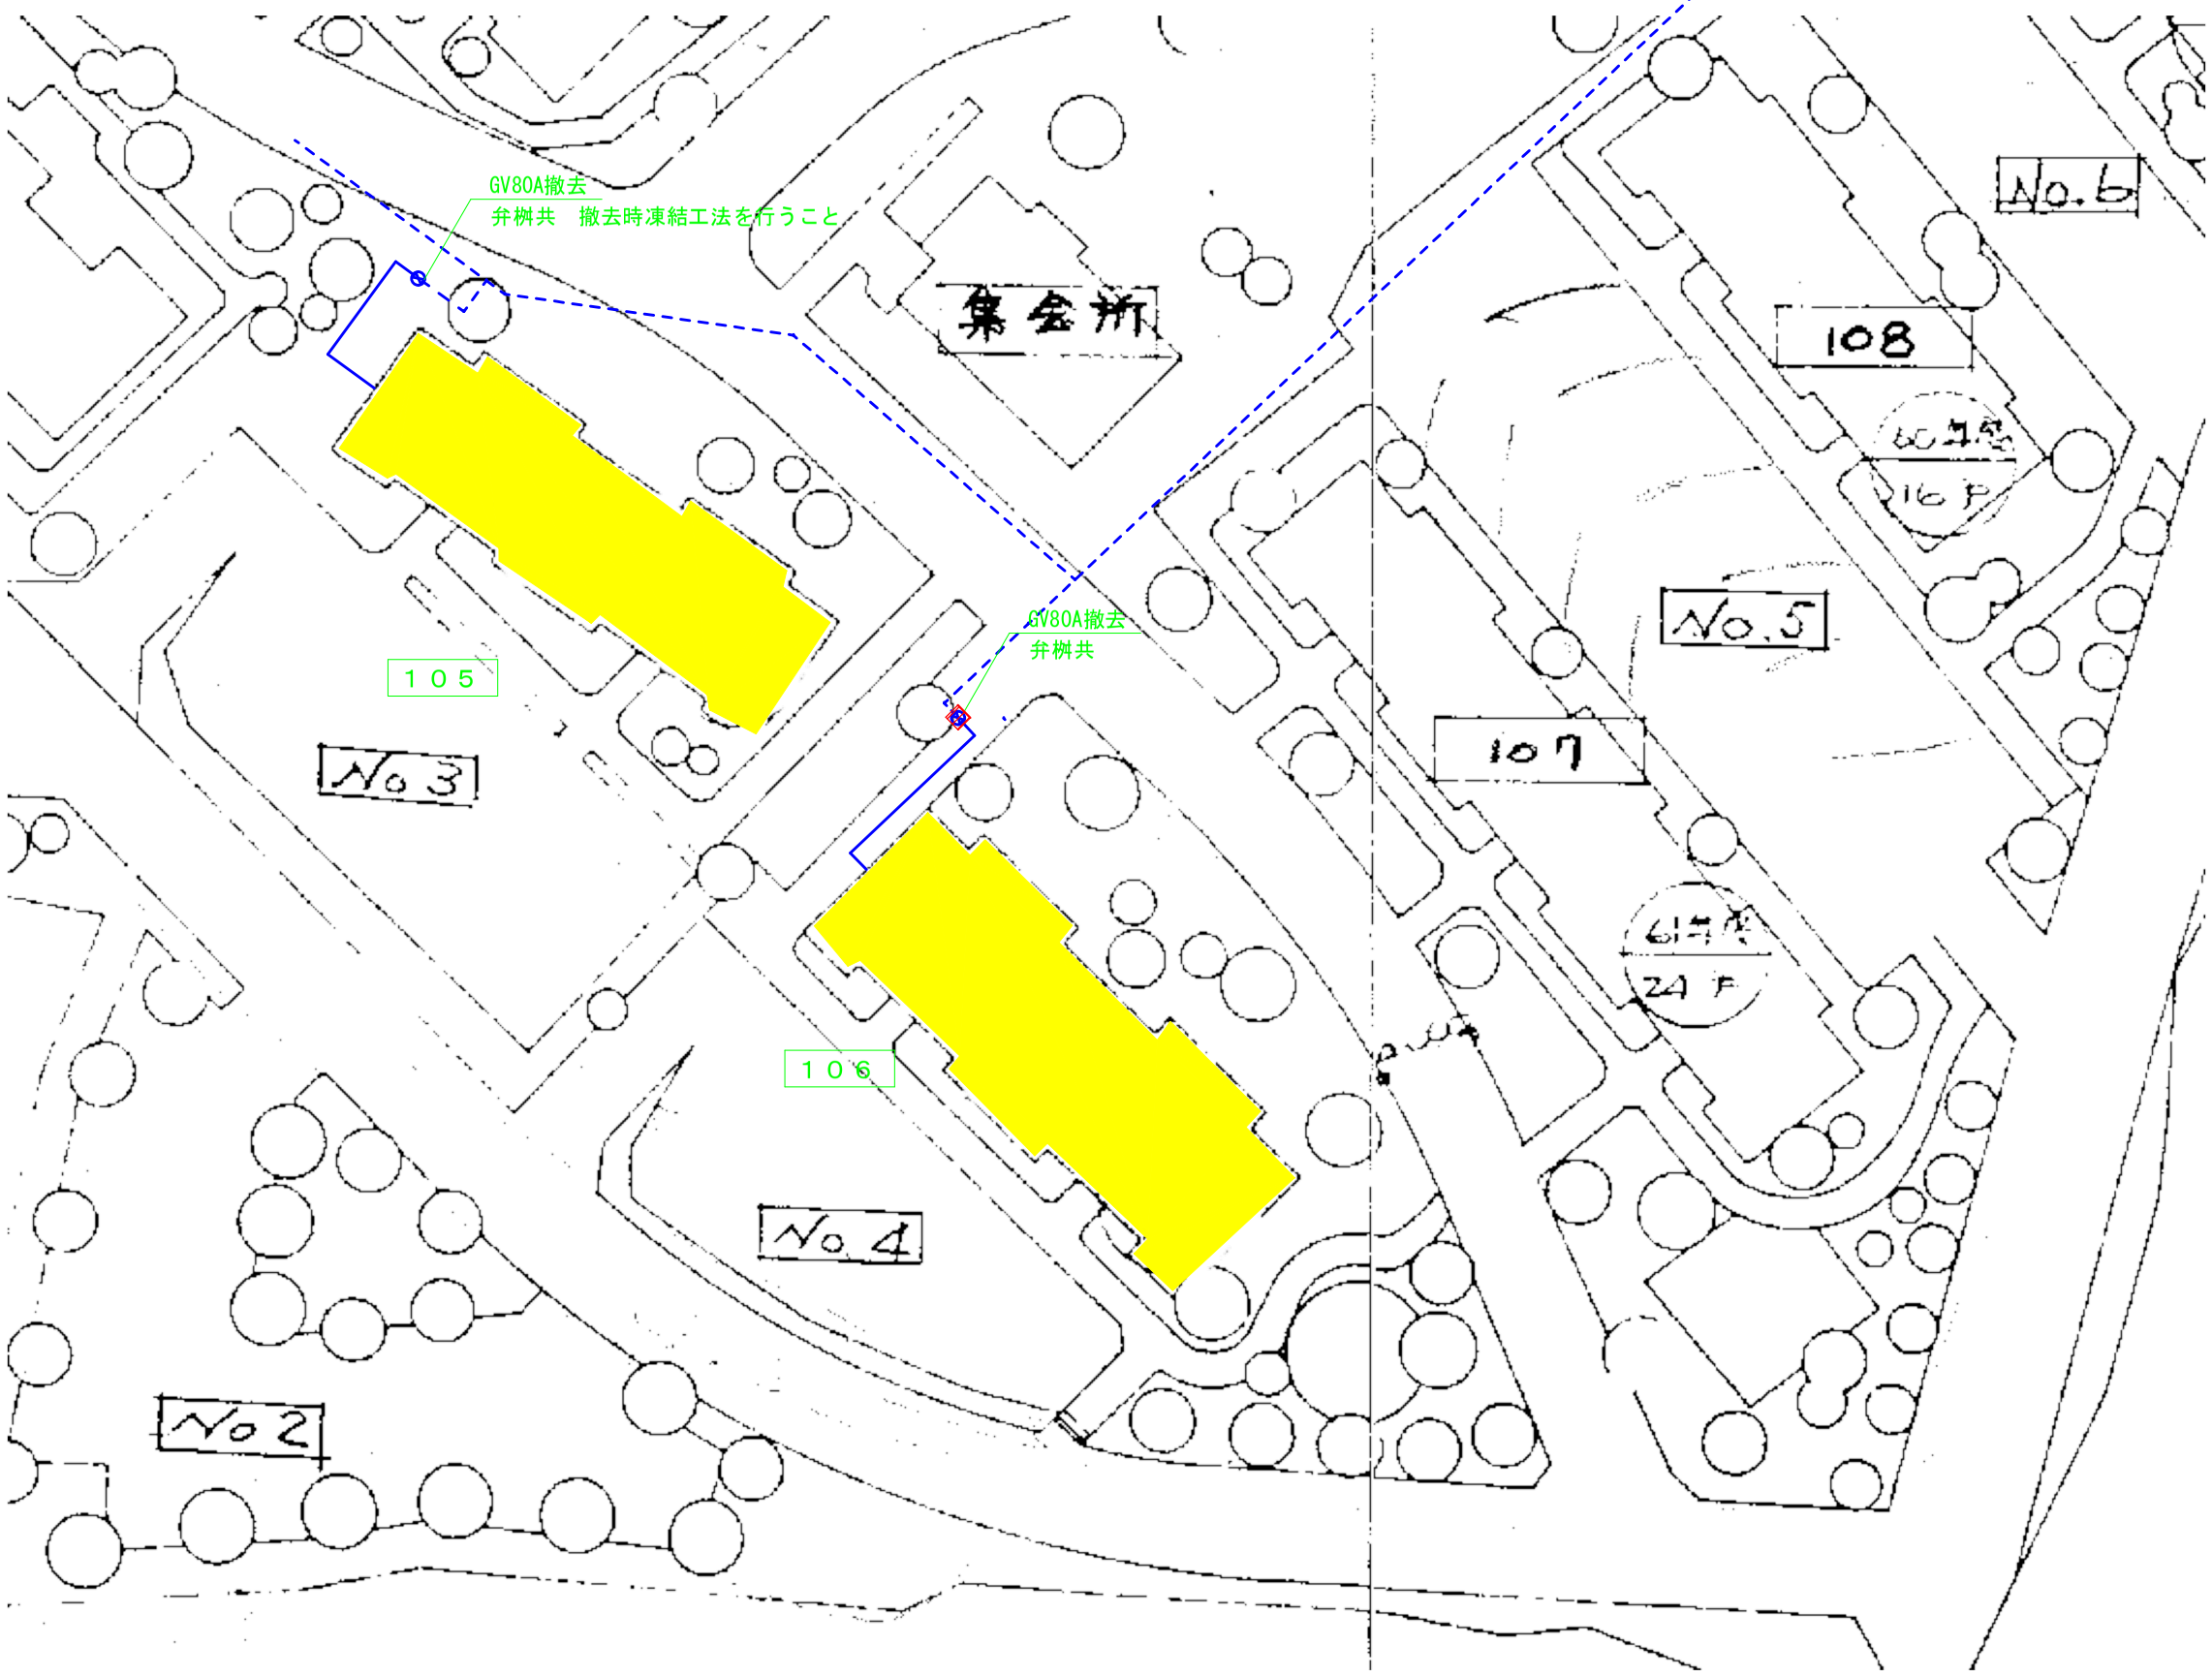

凡例

	ｱｽﾌｧﾙﾄ舗装撤去復旧箇所
――	配管撤去
- - - -	残置

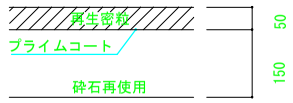

舗装構成図　NO.SCALE

土浦市建設部住宅営繕課	課　長	課長補佐	審　査	設　計	設計年月日	工　事　名　称	図　面　名　称	縮　尺	番　号
						大岩田住宅105・106号棟給水管改修工事	配置図（撤去）		M-01