


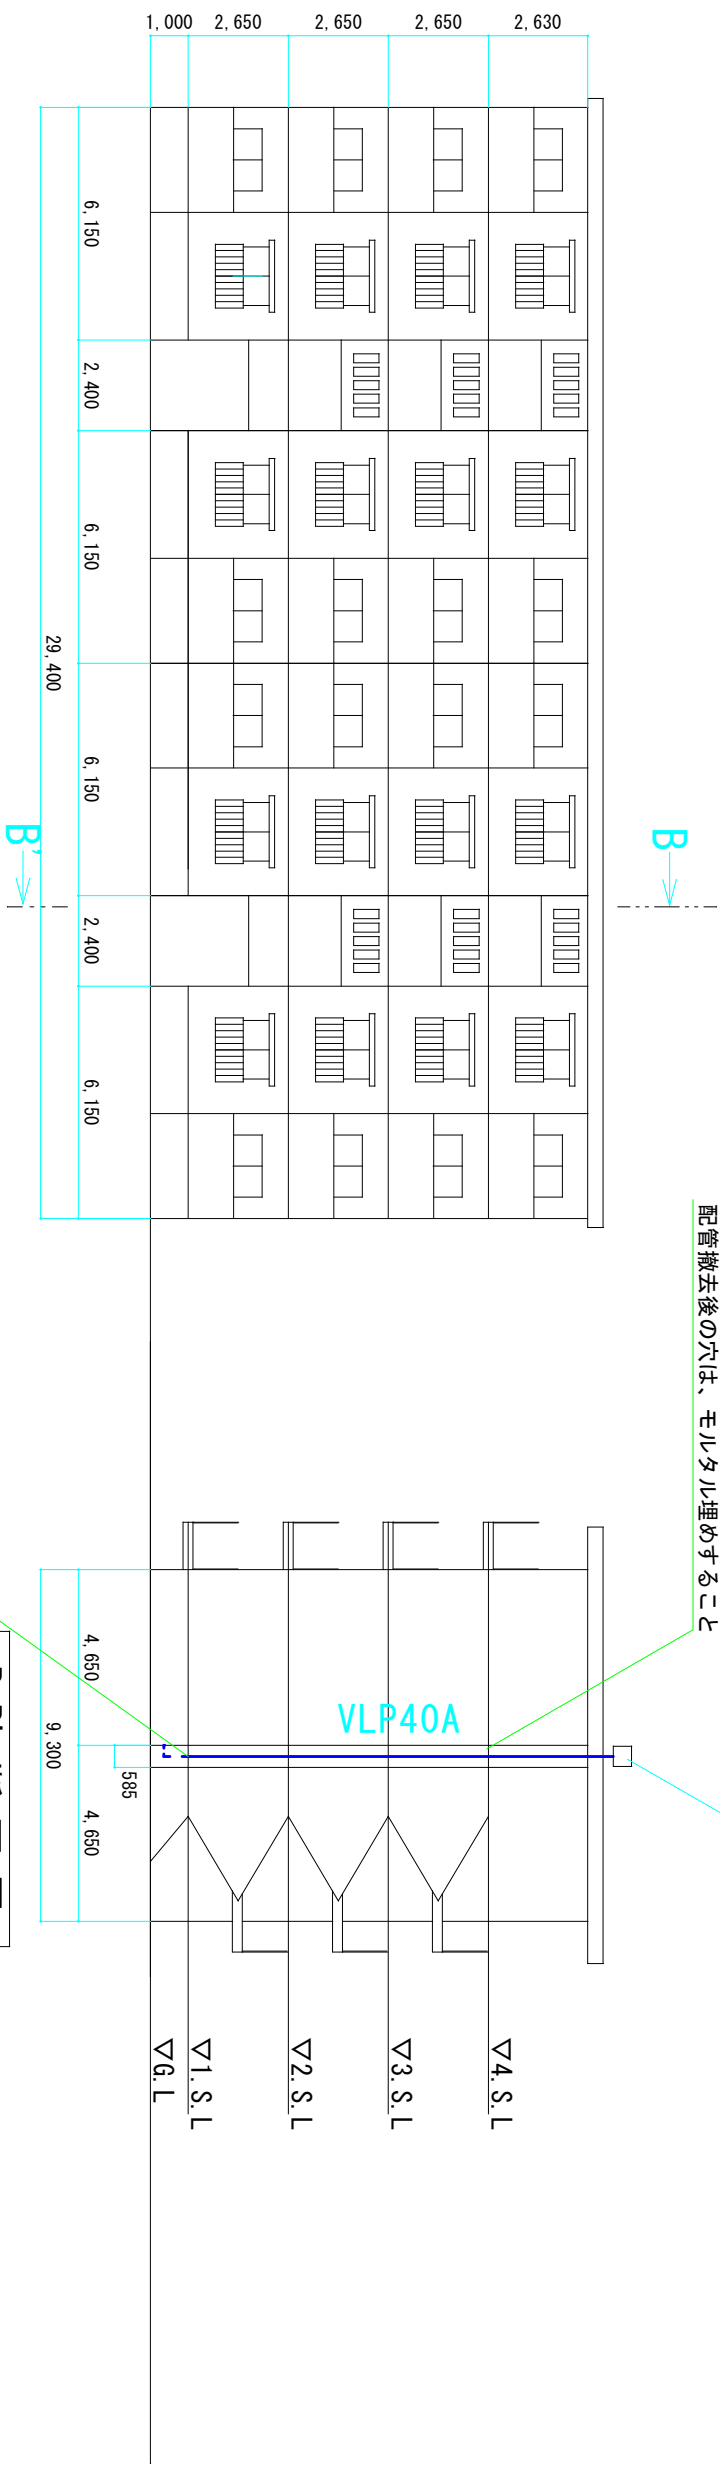

北側立面図

アスベスト含有箇所リスト（105号棟）

外部腰壁
住戸内キッチン壁、脱衣室壁

※配管支持材取付時は、集塵機能付き (HEPAフィルター) 工具を使用し、作業中は飛散防止のため養生、湿潤化を行うこと
※石綿含有建材は、石綿含有産業廃棄物として適切に処分、運搬を行うこと。

課長	課長補佐	審査	設計	設計年月日	工事名称	図面名称	縮尺	番号
					大岩田住宅105・106号棟給水管改修工事	105号棟 立面図（撤去）	A3:1/200	M-03