




屋 上 平 面 図

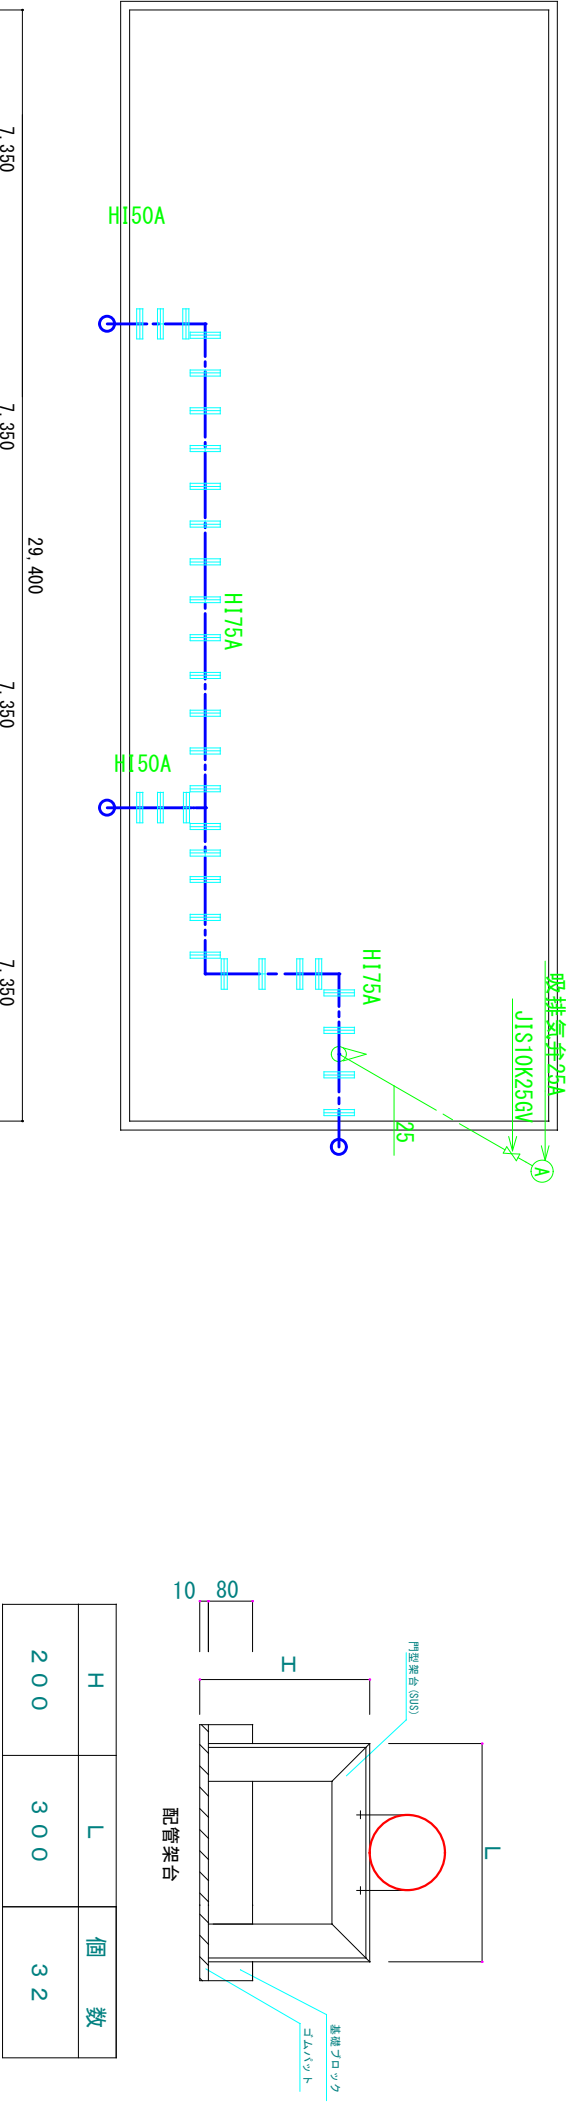

4階平面図

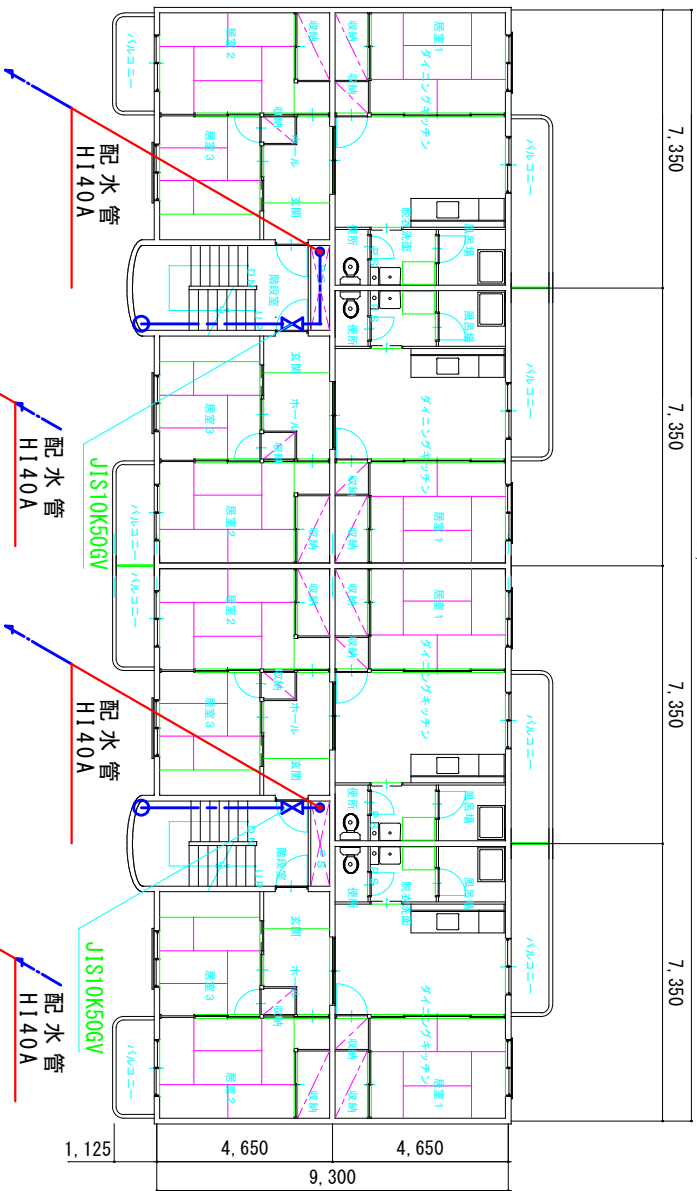

1・2・3階平面図

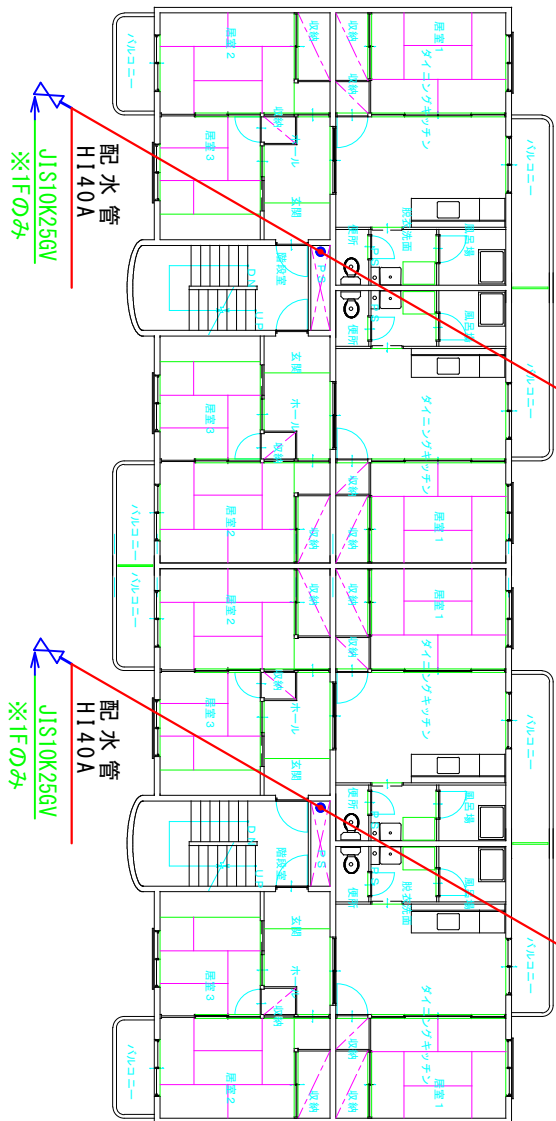

アスベスト含有箇所リスト (105号棟)
外部腰壁
住戸内キッチン壁、脱衣室壁
※配管支持材取付時は、集塵機能付き (HEPAフィルター) 工具を使用し、作業中は飛散防止のため養生、湿潤化を行うこと
※石綿含有建材は、石綿含有産業廃棄物として適切に処分、運搬を行うこと。