
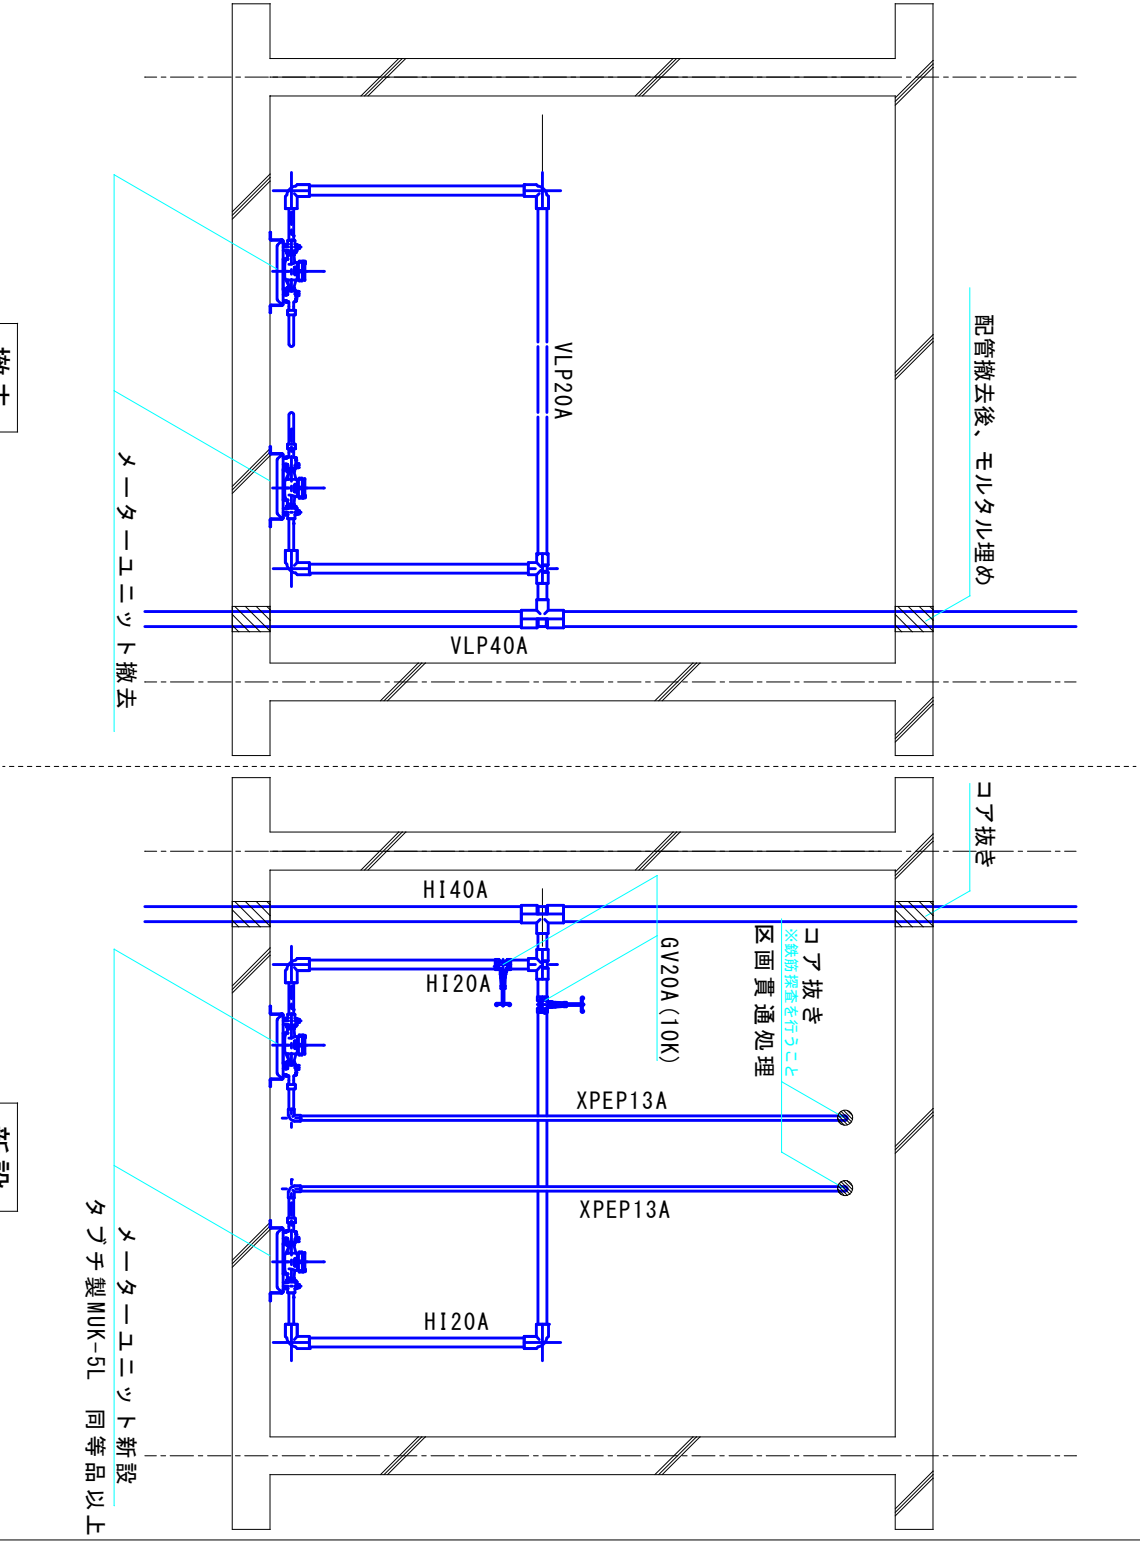


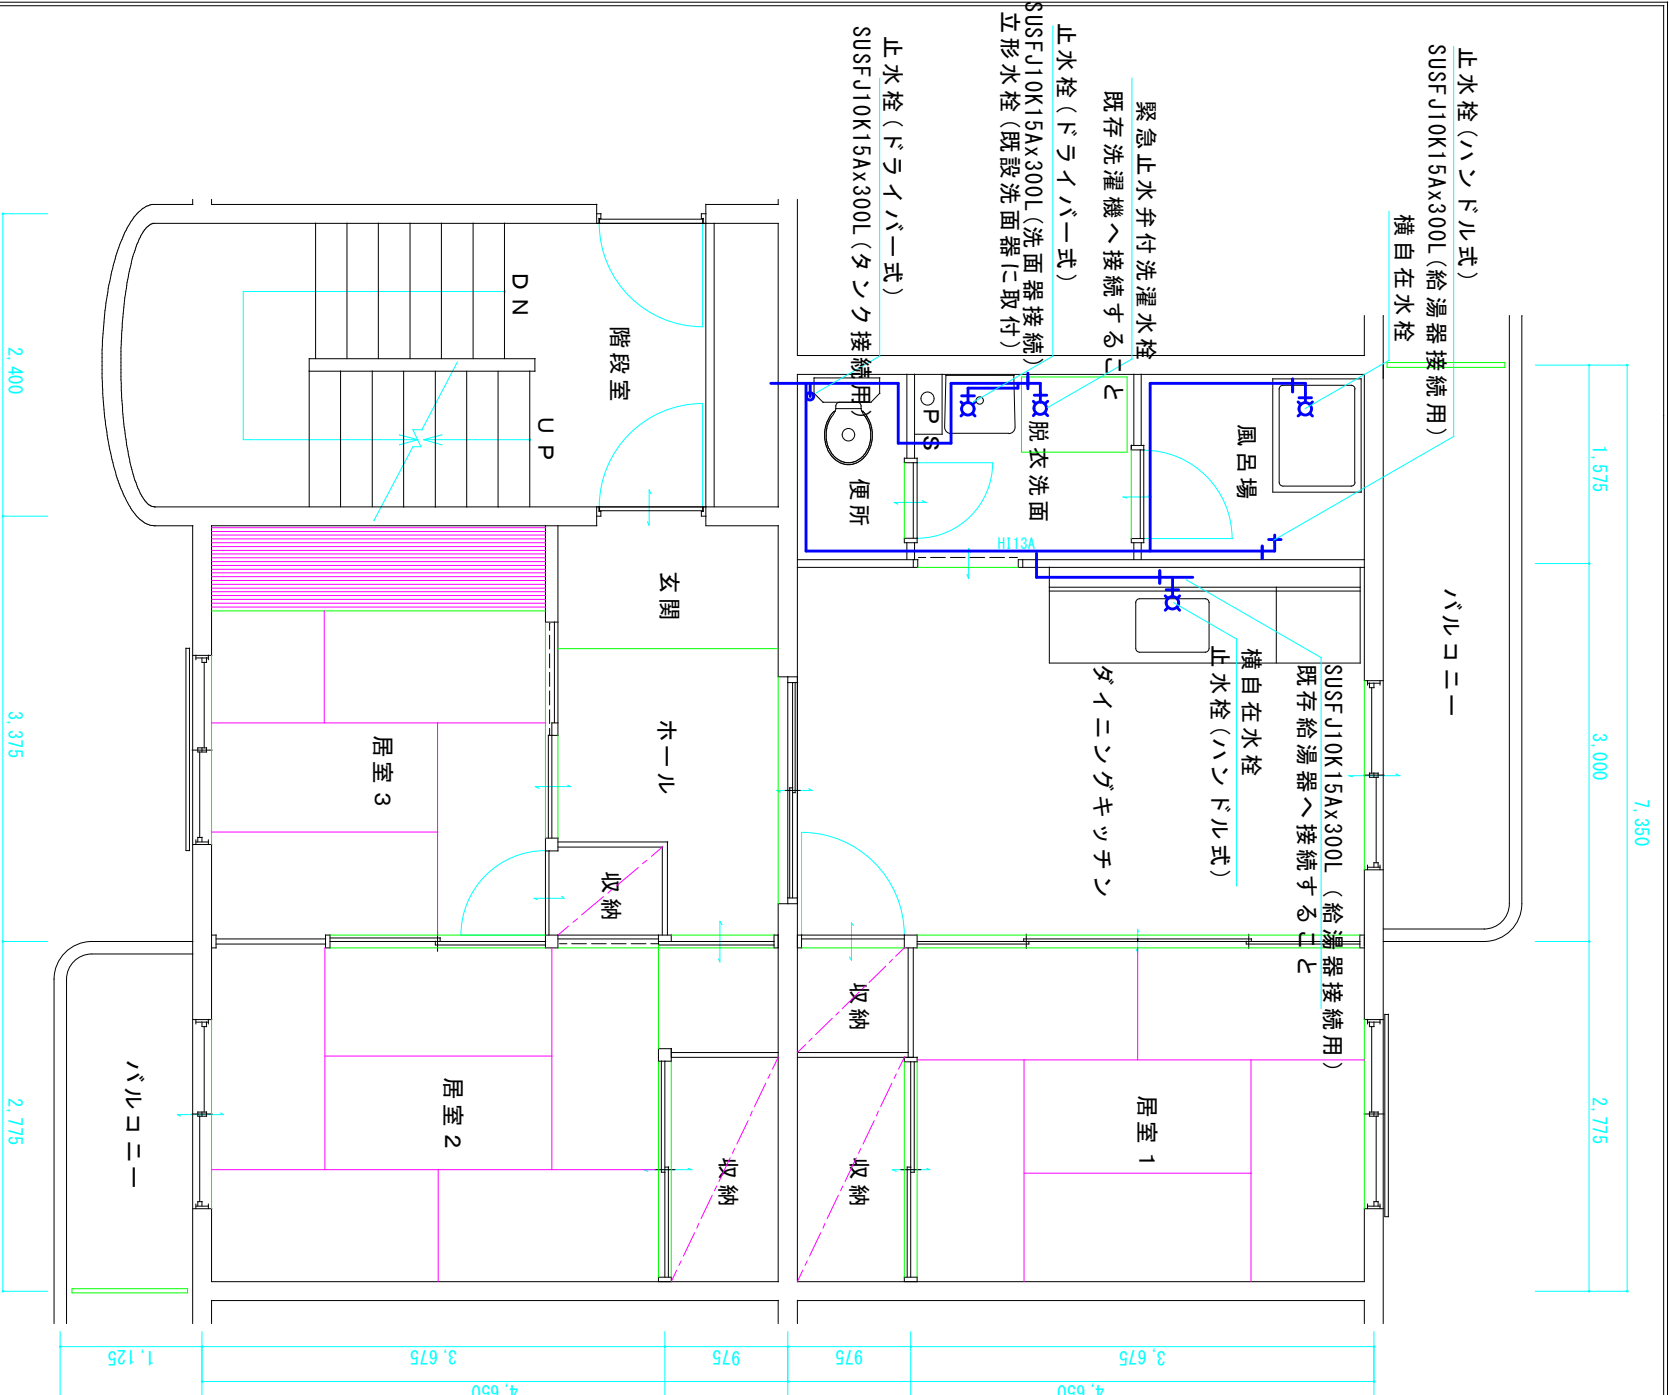

階段室P S内新設給水管正面図 1/30

※配管は、既存形鋼に振れ止め支持を行うこと。

	区画貫通処理を示す
	撤去・新設配管

401	402	403	404
301	302	303	304
201	202	203	204
101	102	103	104

住戸内給水管更新対象箇所

※402→105号棟402号室
※この住戸以外については、室内の配管は更新せず、PS内のメーター1次側までの配管を更新とする。

アスベスト含有箇所リスト (105号棟)

外部腰壁

住戸内キッチン壁、脱衣室壁

※配管支持材取付時は、集塵機能付き(HEPAフィルター)工具を使用し、作業中は飛散防止のため養生、湿潤化を行うこと
※石綿含有建材は、石綿含有産業廃棄物として適切に処分、運搬を行うこと。

住戸内平面詳細図 S=1/60

項目	種別	施工区分
給水設備	保温	1・ガラスウール保温箇(GW) 2 0mm 2・鉄線 3・合成樹脂敷カバー2
	保温	1・ガラスウール保温箇(GW) 2 0mm 2・アルミガラスクロス粘着テープ
	保温	1・ポリスチレンフォーム保温箇(PF) 2 0mm 2・粘着テープ 3・ポリエチレンフィルム
	保温	4・スチレンスレート保温箇(PF) 2 0mm 2・粘着テープ 3・ポリエチレンフィルム
	保温	1・ポリスチレンフォーム保温箇(PF) 2 0mm 2・粘着テープ 3・ポリエチレンフィルム

課長		課長補佐	審査	設計	設計年月日	工事名称	図面名称	縮尺	番号
土浦市建設部住宅営繕課						大岩田住宅105・106号棟給水管改修工事	105号棟 住戸内詳細図	A3 図示	M-07