
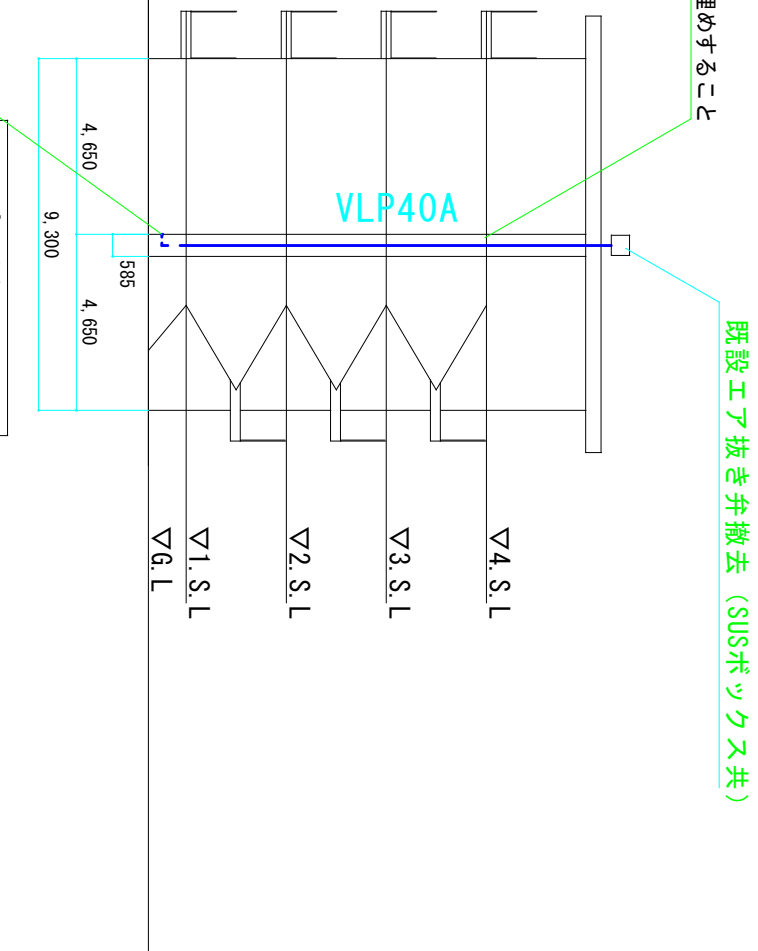
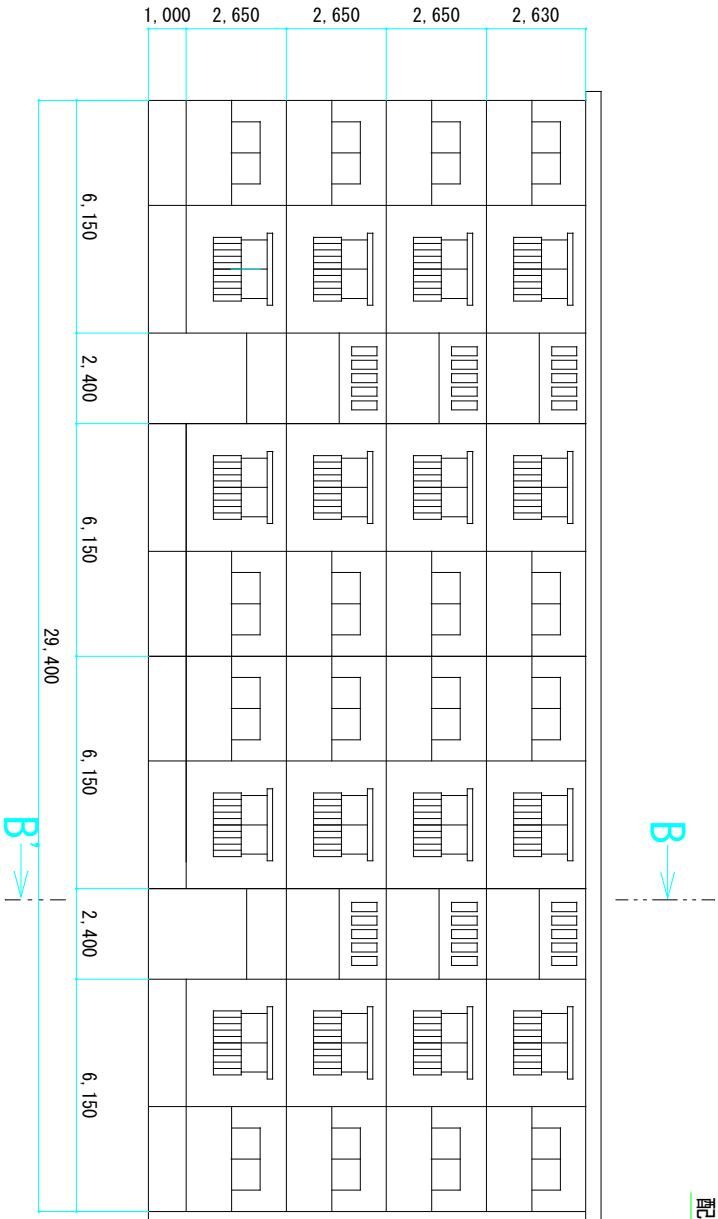


 

北側 立面図

B-B' 断面図

配管は、1階PS床面まで撤去
配管撤去後の穴は、モルタル埋めすること

アスベスト含有箇所リスト (106号棟)

外部腰壁
住戸内キッチン壁

※配管支持材取付時は、集塵機能付き (HEPAフィルター) 工具を使用し、
作業中は飛散防止のため養生、湿潤化を行うこと
※石棉含有建材は、石棉含有産業廃棄物として適切に処分、運搬を行うこと。

土浦市建設部住宅営繕課	課長	課長補佐	審査	設計	設計年月日	工事名称	図面名称	縮尺	番号
						大岩田住宅105・106号棟給水管改修工事	106号棟 立面図 (撤去)	A3:1/200	M-08