



工事平面図

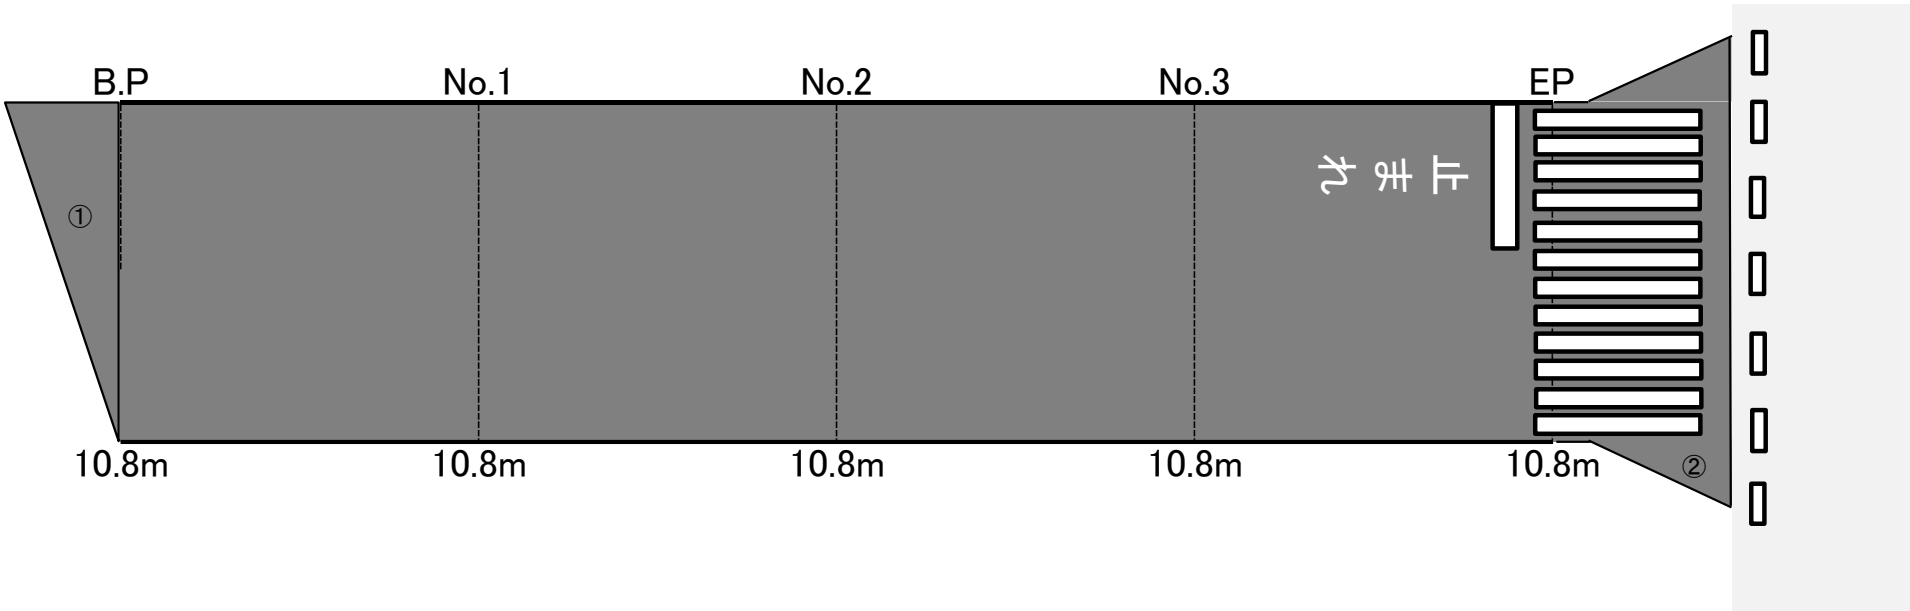

標準断面図

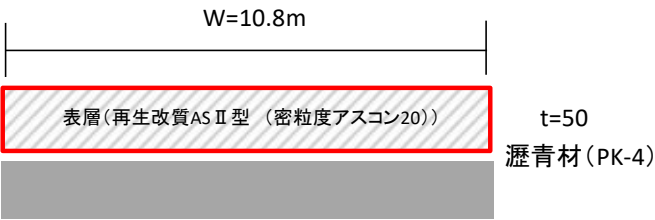

路面切削	920.0	m2
殻運搬(切削)	46.0	m3
殻処分	108.0	t
表層	920.0	m2
区画線設置 破線 W=300 白	7.0	m
区画線設置 W=450 白	52.0	m
区画線設置 文字15cm換算 白	18.0	m
交通誘導員	7.0	人