



工事平面図

旧国道125号

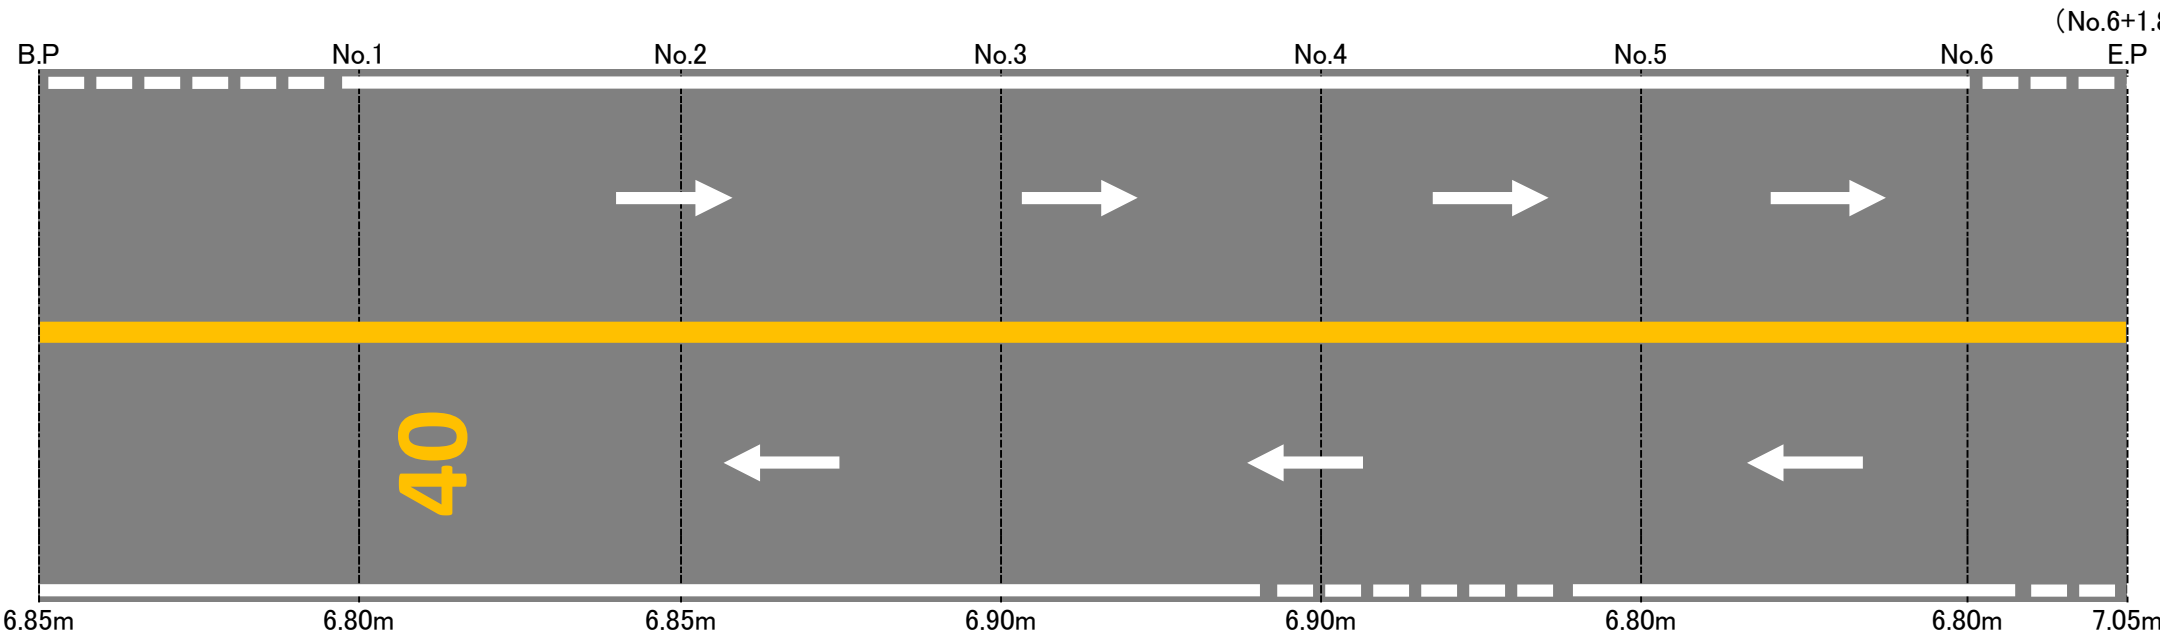

備前川

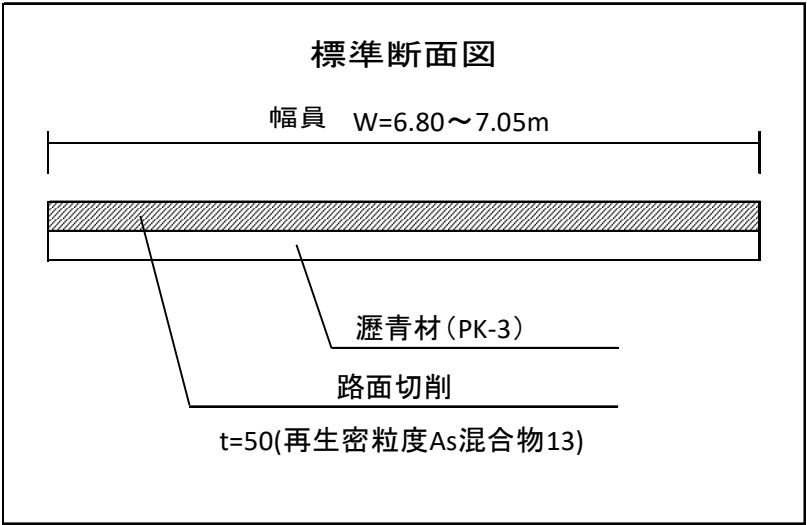

実線: 白 15cm	L=	220.0	m
破線: 白 30cm	L=	17.0	m
矢印・記号・文字: 白 15cm換算	L=	44.0	m
実線: 黄 20cm	L=	120.0	m
矢印・記号・文字: 黄 15cm換算	L=	19.0	m