
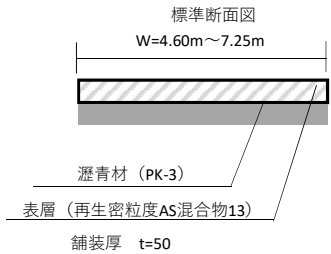


工事平面図（市道Ⅰ級25号線） R8施工分 L = 135m W = 4.60～7.25m

六中地区公民館

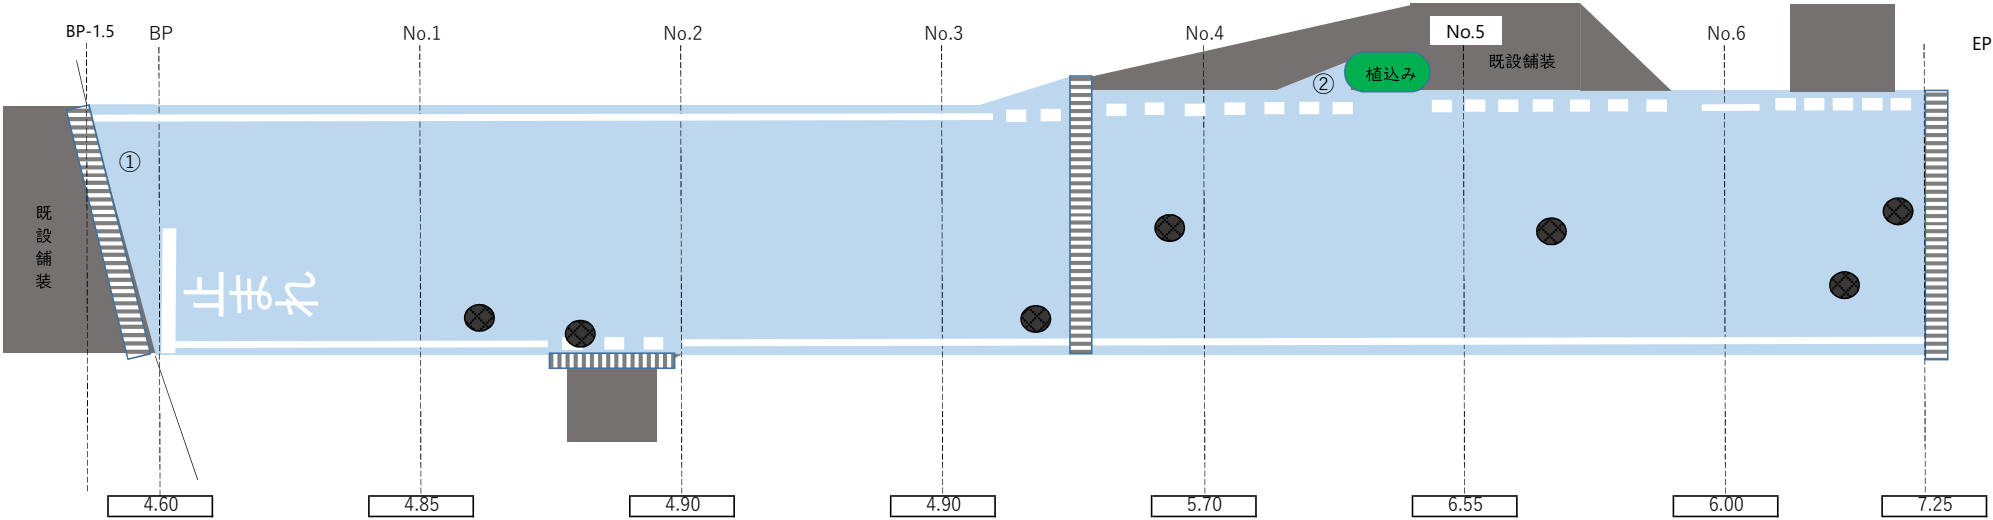

実線：白 15cm	L= 191.0 m
実線：白 45cm	L= 2.0 m
実線：白 15cm換算	L= 18.0 m
破線：白 30cm	L= 24.0 m