
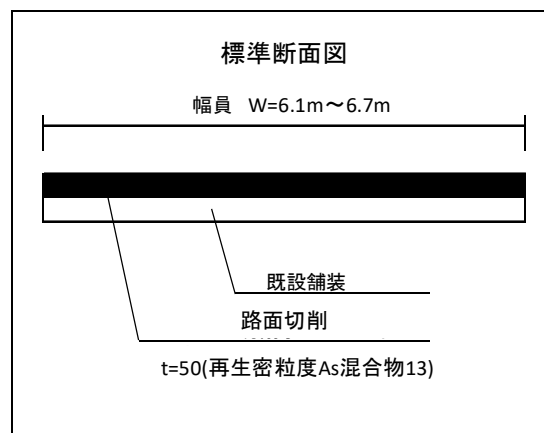


工事平面図

かすみがうら市方面

大志戸方面

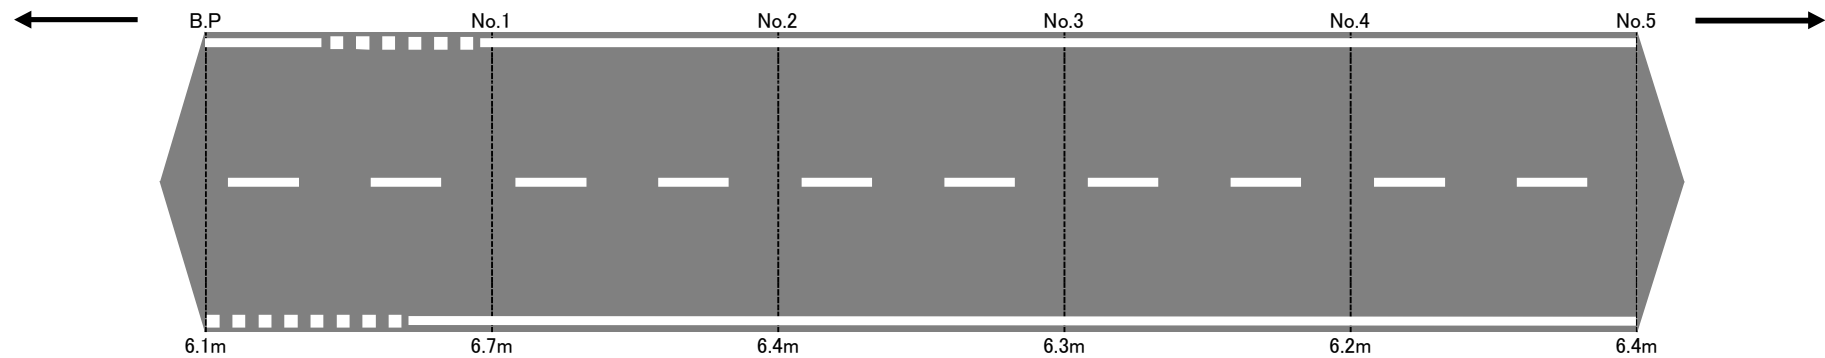

数量計算書(起債対象)

路面切削工	A=	648	m ²
殻運搬(路面切削)	V=	32	m ³
殻処分	t=	75	t
表層工	A=	648	m ²
実線: 白 15cm	L=	180	m
破線: 白 15cm	L=	50	m
破線: 白 30cm	L=	14	m
交通誘導員	N=	6	人