


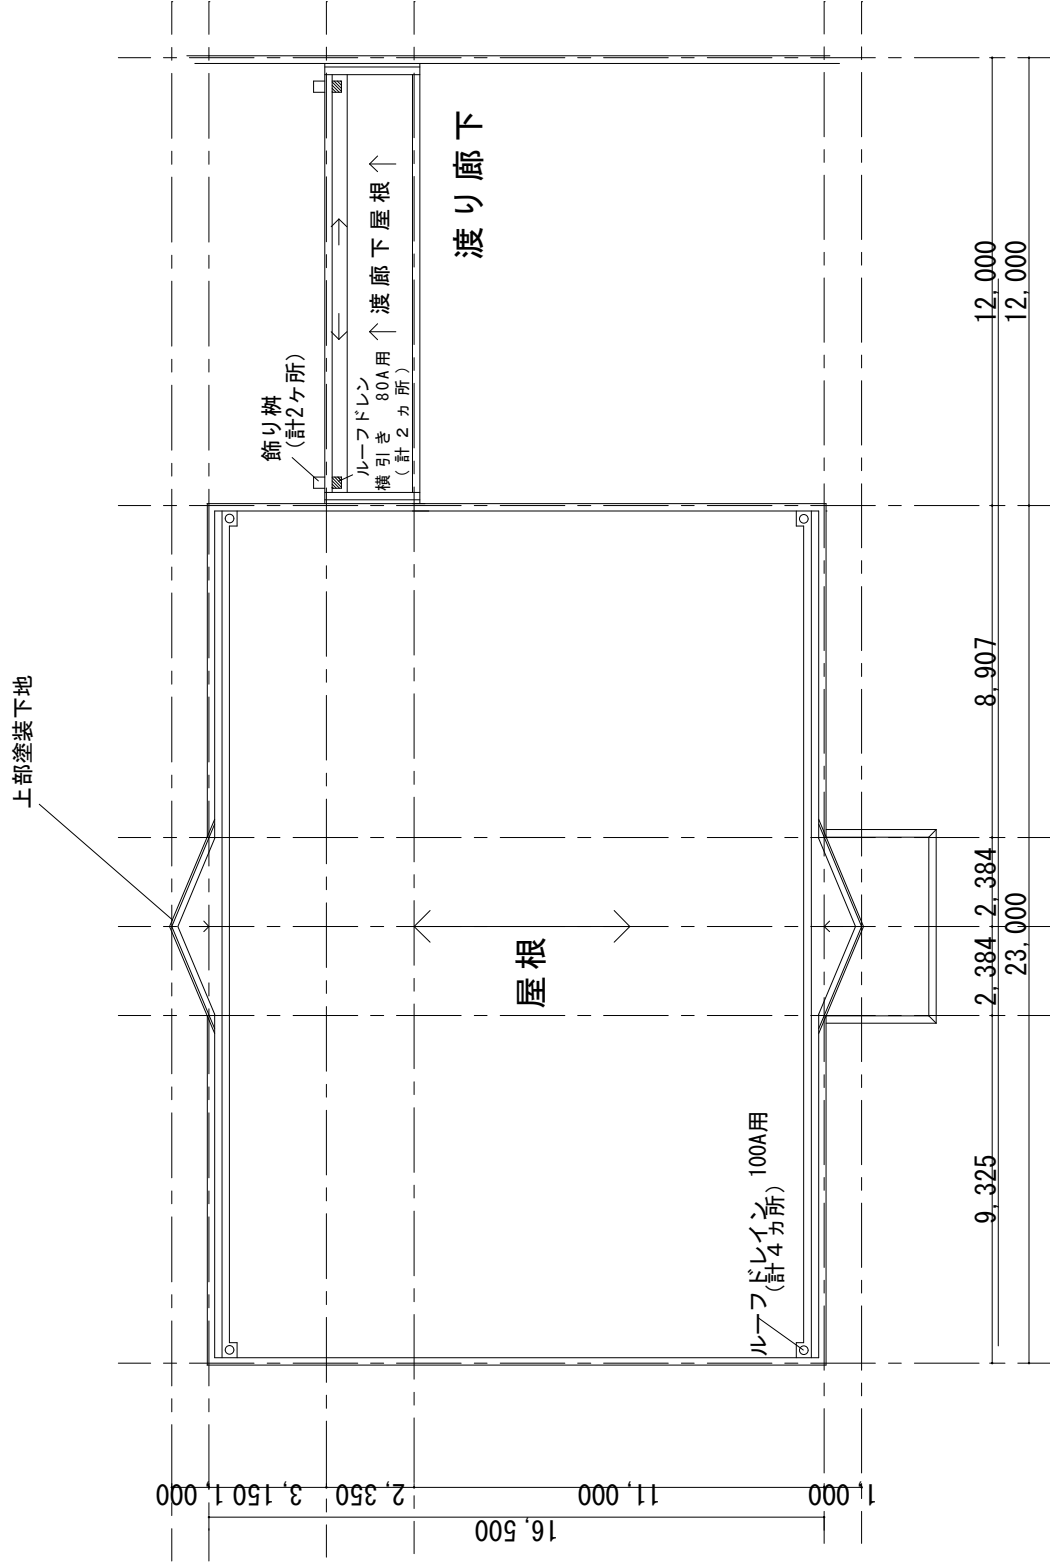

土浦市建設部住宅営繕課					工事名称	図面名称	縮尺	番号
					清掃センター管理棟屋上防水改修工事	屋根伏せ図		5