


【管理棟】
既存ルーフトン撤去処分
立上り、側溝部既存防水撤去
〈平場〉
下地調整（ケレン、清掃）、塩ビ系シート防水（ア）1.5
脱気装置7カ所
アルミ笠木脱着
〈立上り、側溝〉
下地調整（ポリマーセメントペースト）及び仮防水
〈立上り〉
塩ビ系シート防水（ア）1.5
〈塗装下地面〉
下地調整
（ポリマーセメントペースト）
ウレタン塗膜防水 X-2

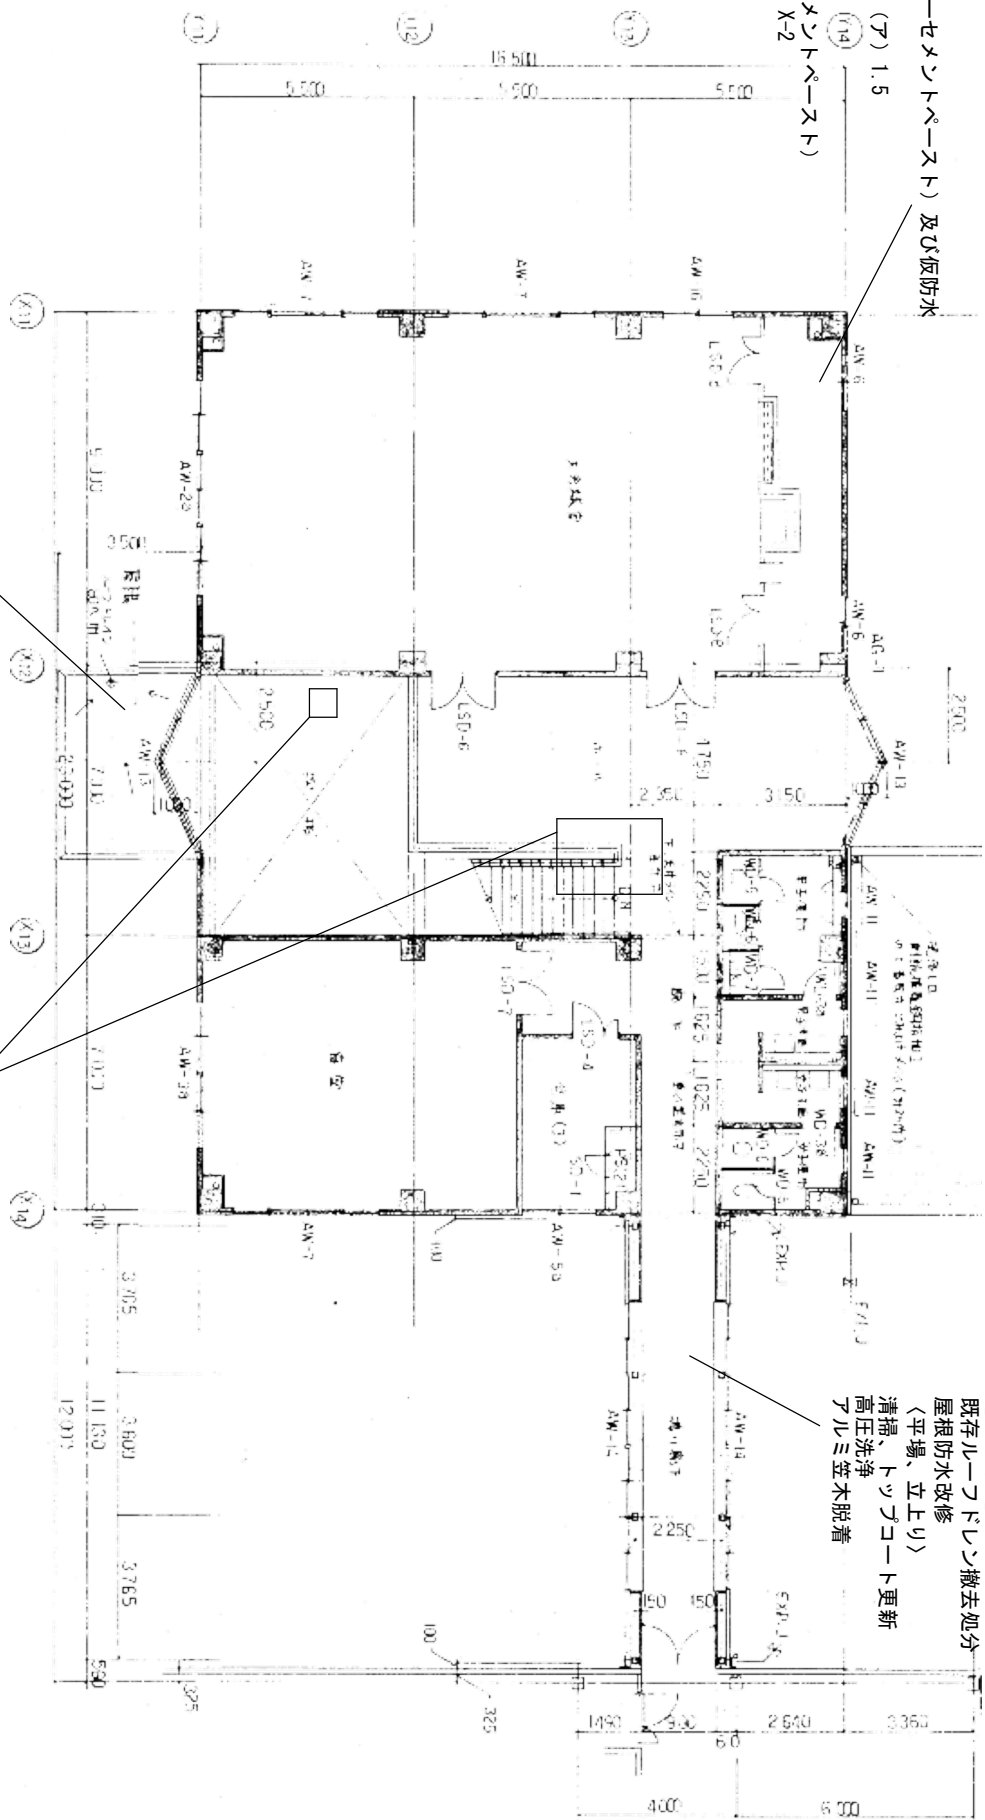

【渡り廊下】
既存ルーフトン撤去処分
屋根防水改修
〈平場、立上り〉
清掃、トッパコート更新
高圧洗浄
アルミ笠木脱着

【風除室】
既存ルーフトン撤去処分
屋根防水改修
〈平場、立上り〉
既存防水撤去、ウレタン塗膜防水 X-2
改修用トレン 銅製 タ子型 φ60用
幕板パネル目地 シーリング打替 MS-2 20×20

工 事 名 称				図 面 名 称	縮 尺	番 号
清掃センター管理棟屋上防水改修工事				平面図		2