


位置図

道管道維工第102号
市道小松一丁目11号線舗装打換工事

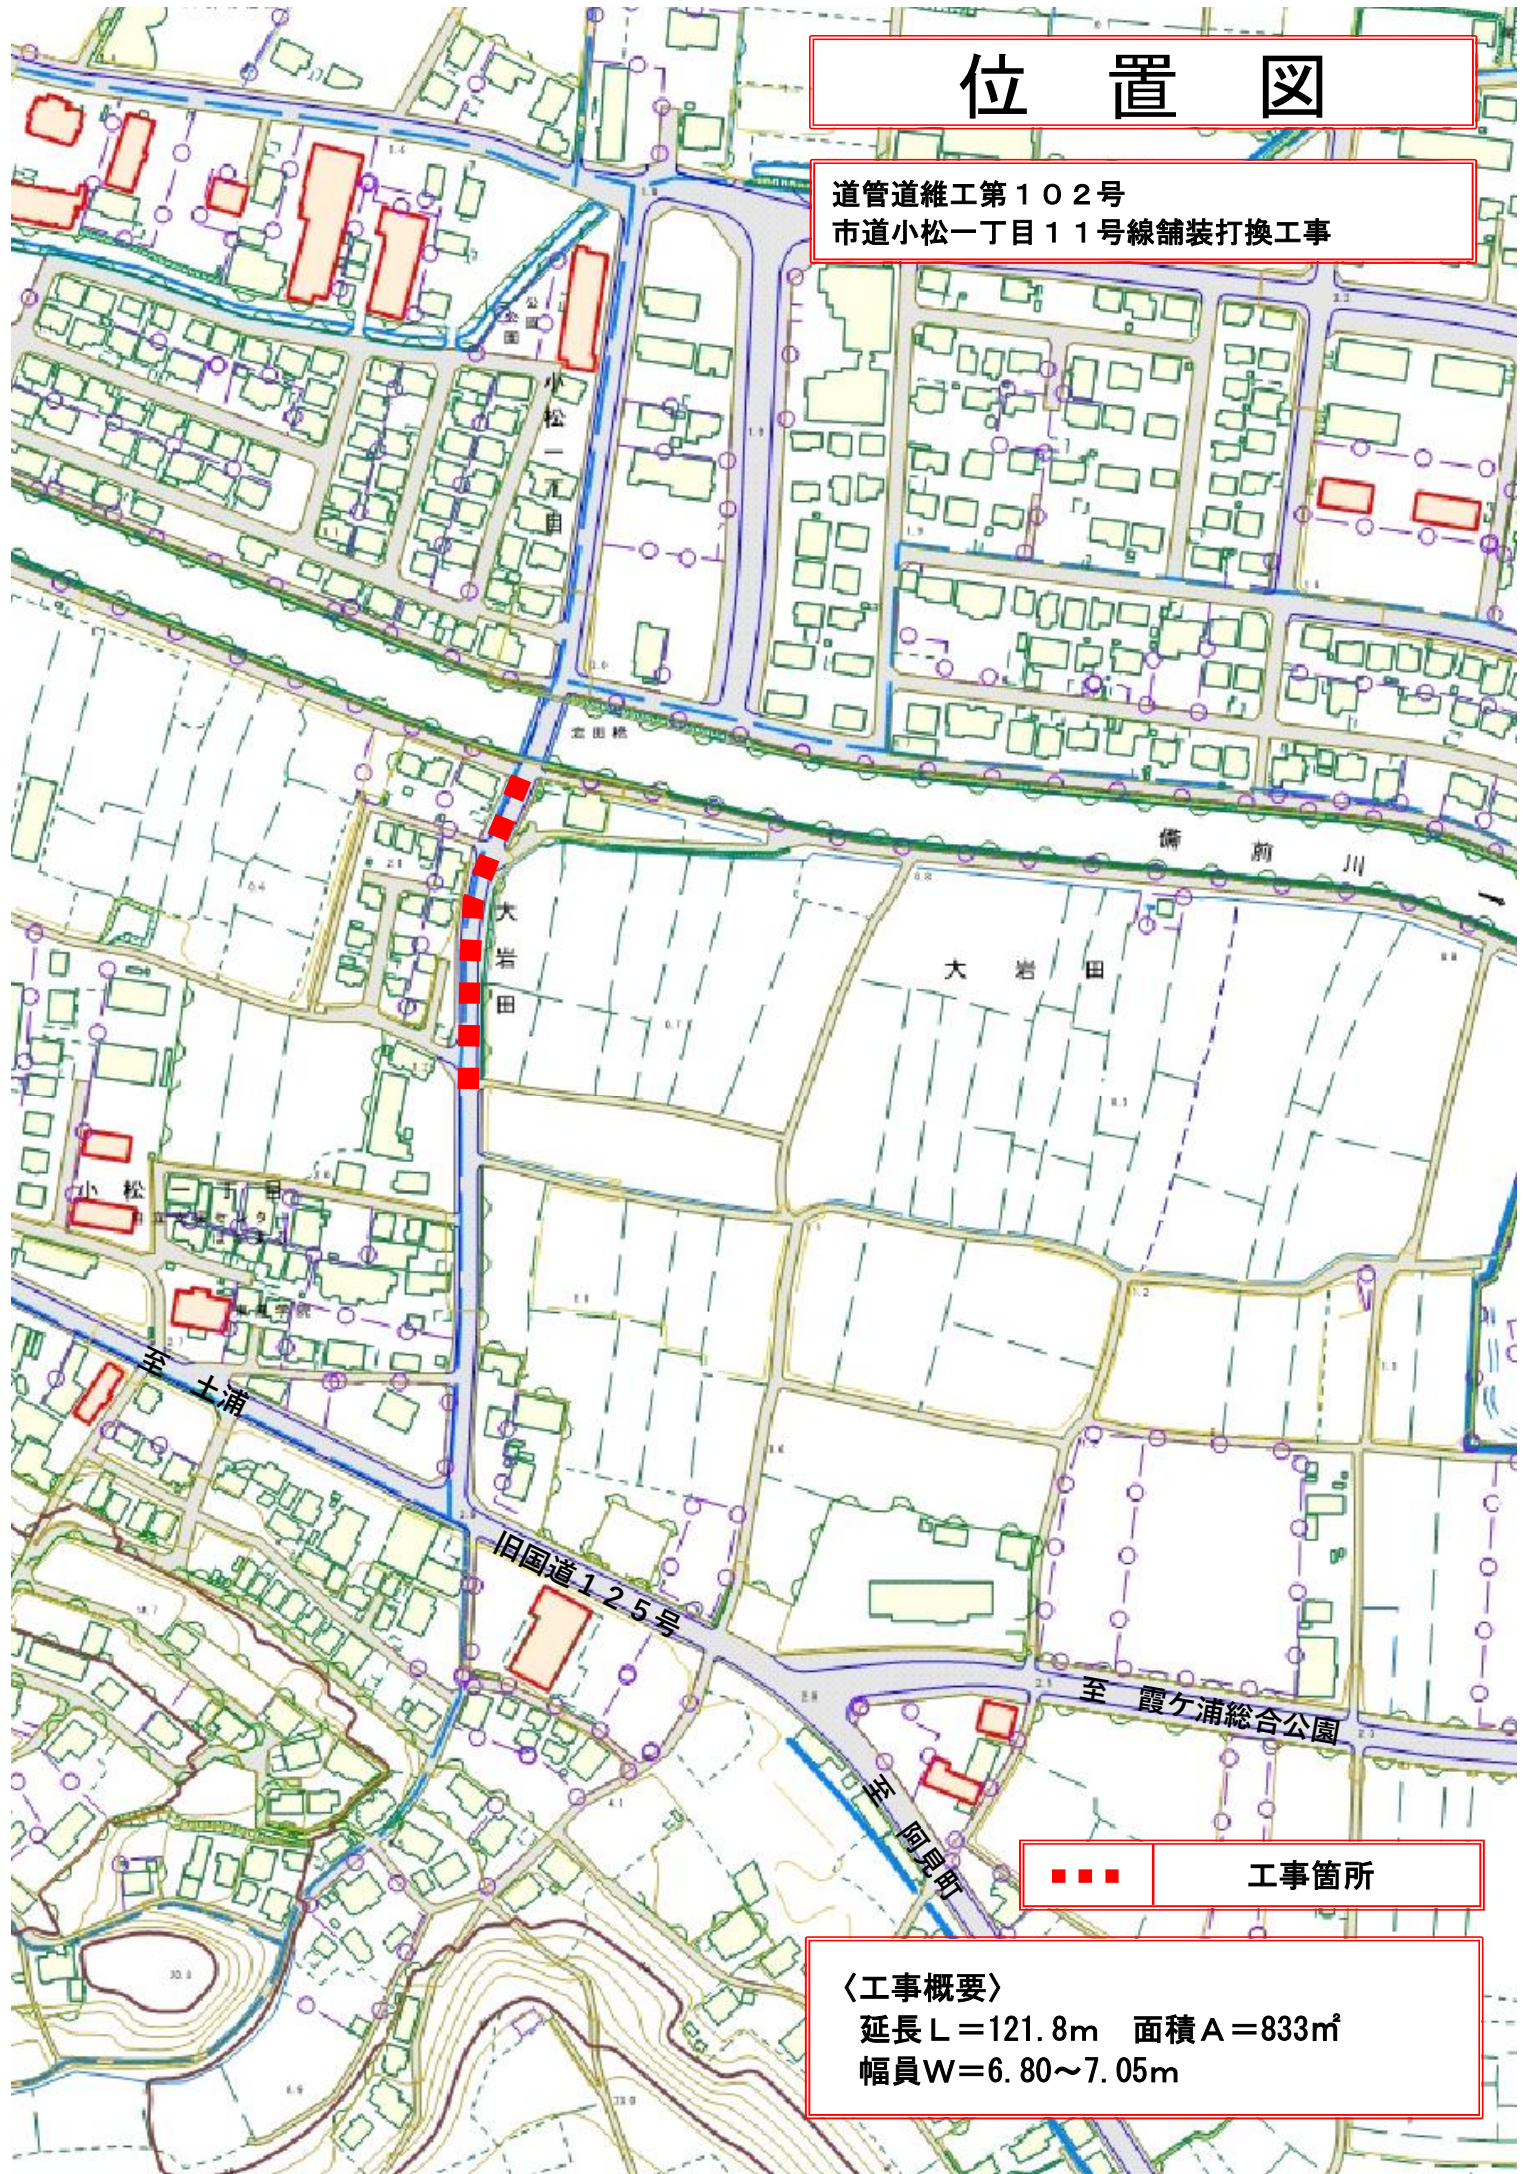

工事箇所

〈工事概要〉

延長 $L = 121.8\text{m}$ 面積 $A = 833\text{m}^2$

幅員 $W = 6.80 \sim 7.05\text{m}$