


位置図

令和8年度 水工配更工第3号
荒川沖東三丁目地内外配水管更生工事

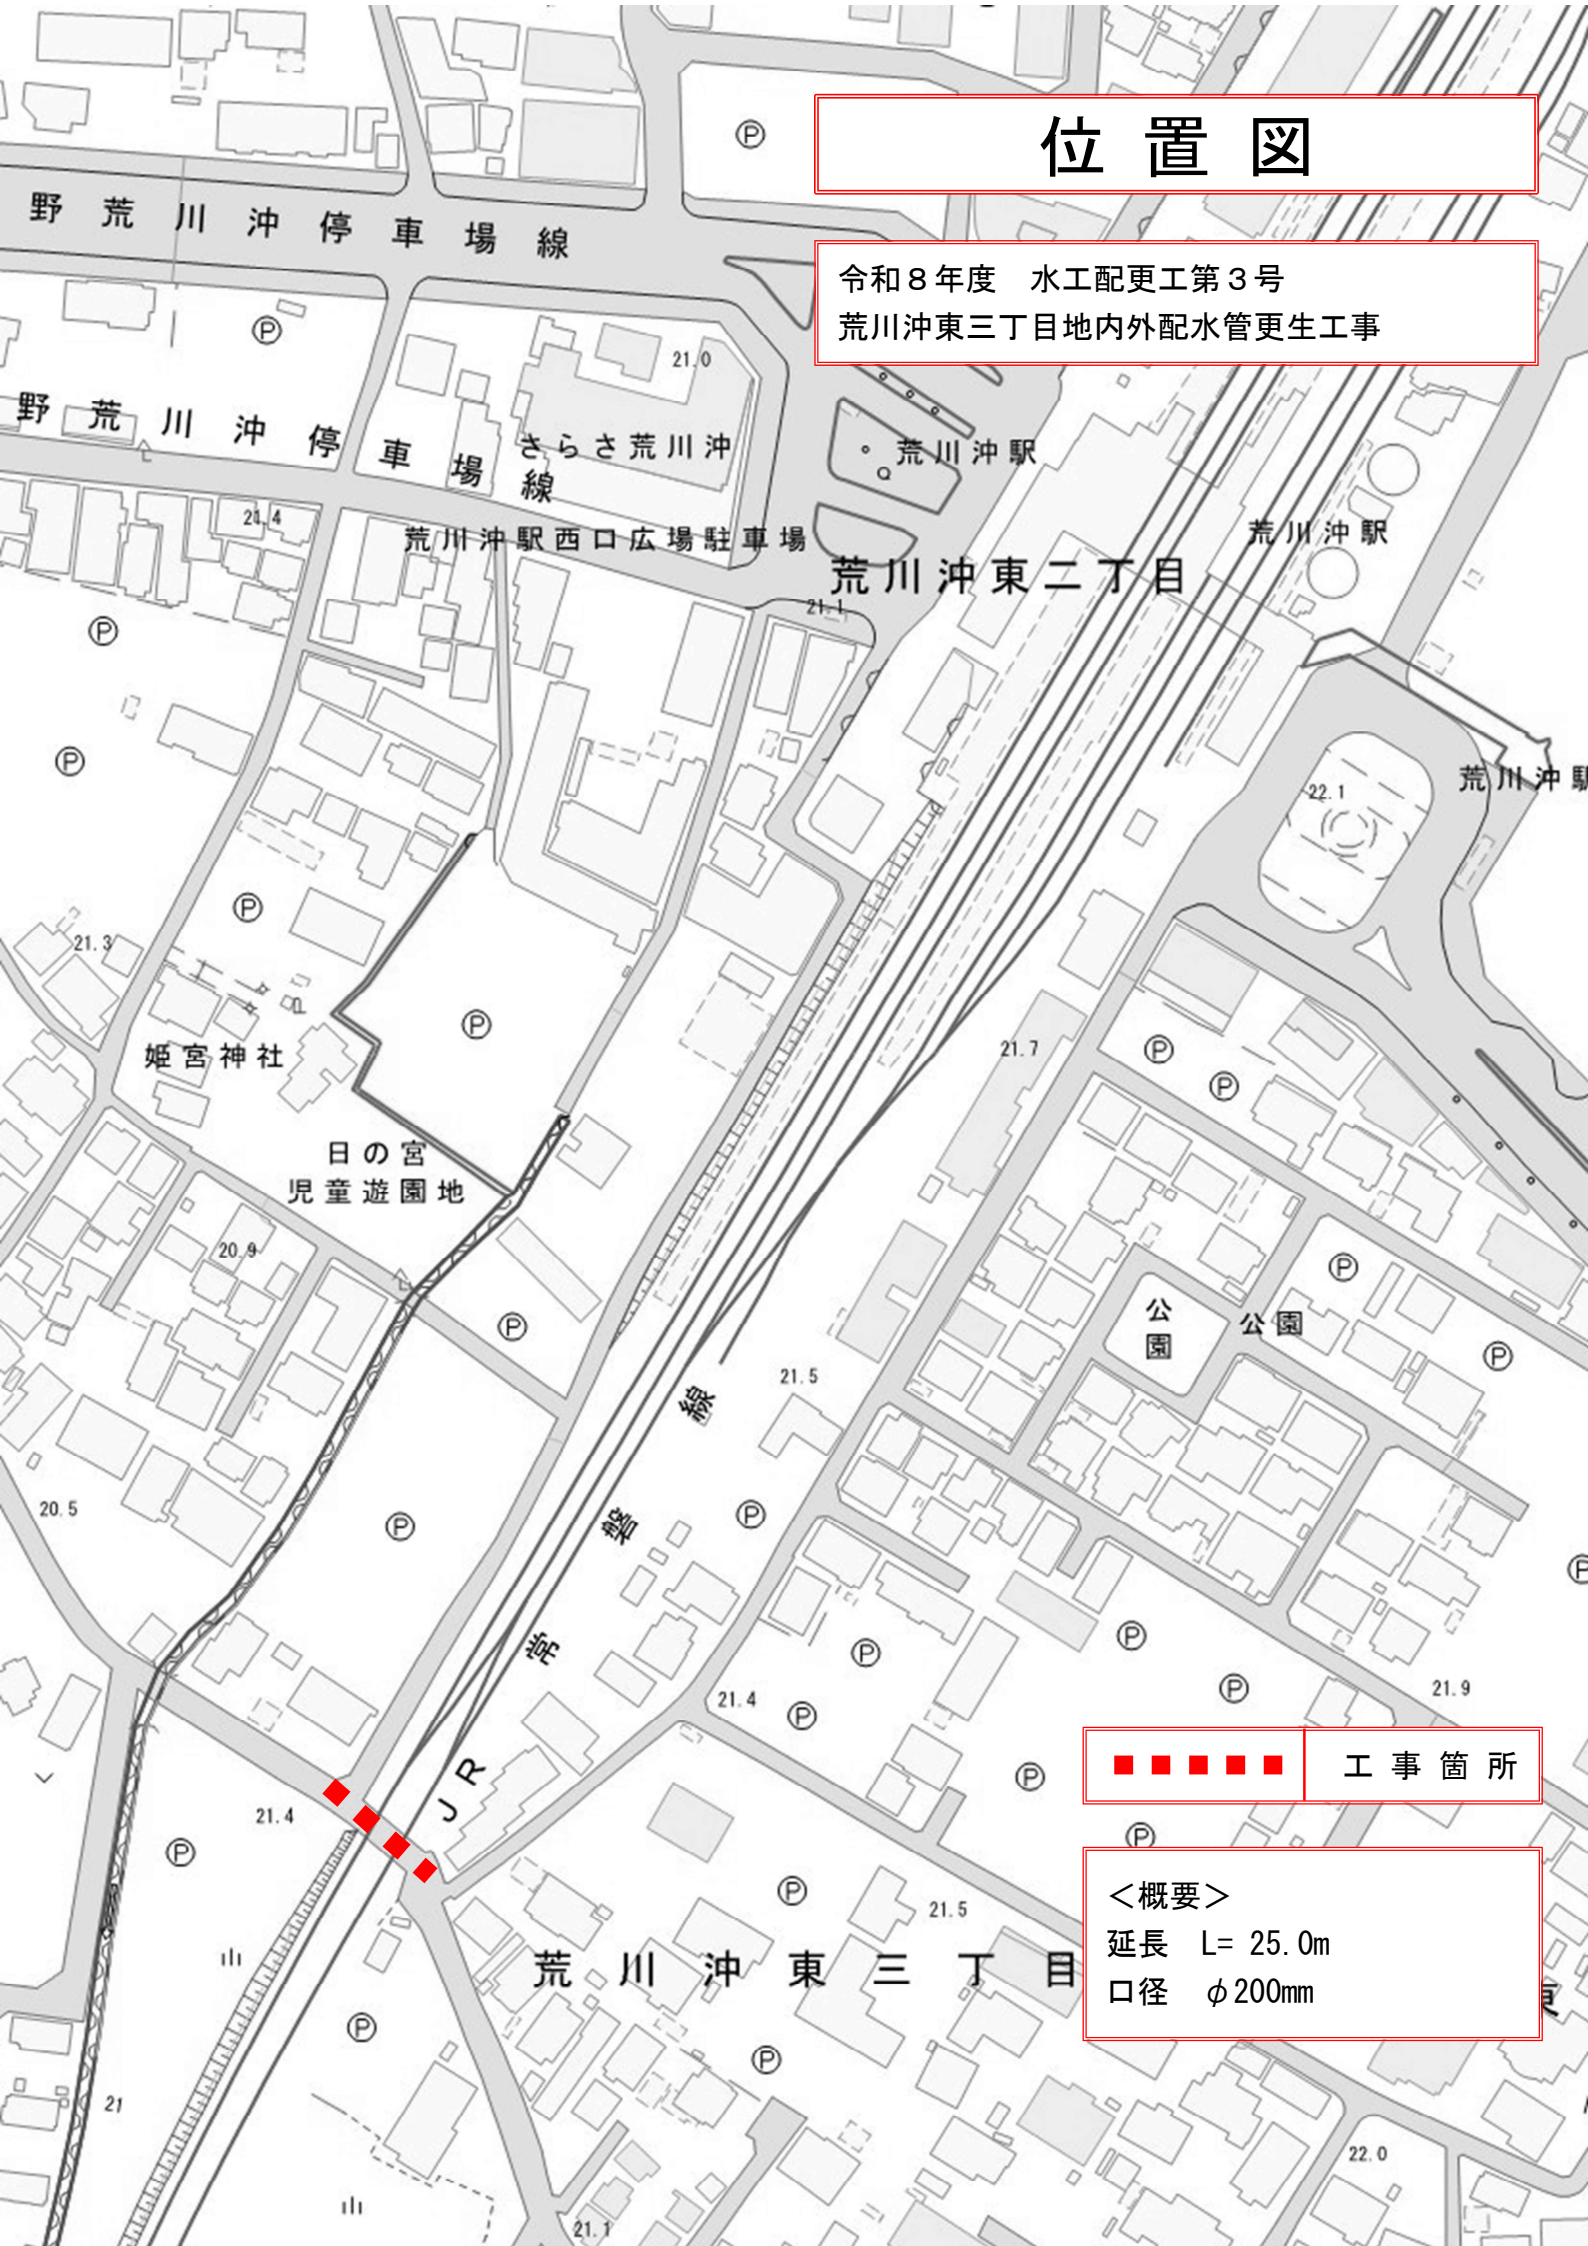

工事箇所

<概要>

延長 L= 25.0m

口径 ϕ 200mm