


位置図

土高工 第2号

土浦市ふれあいセンター「ながみね」事務室系統空調機更新工事

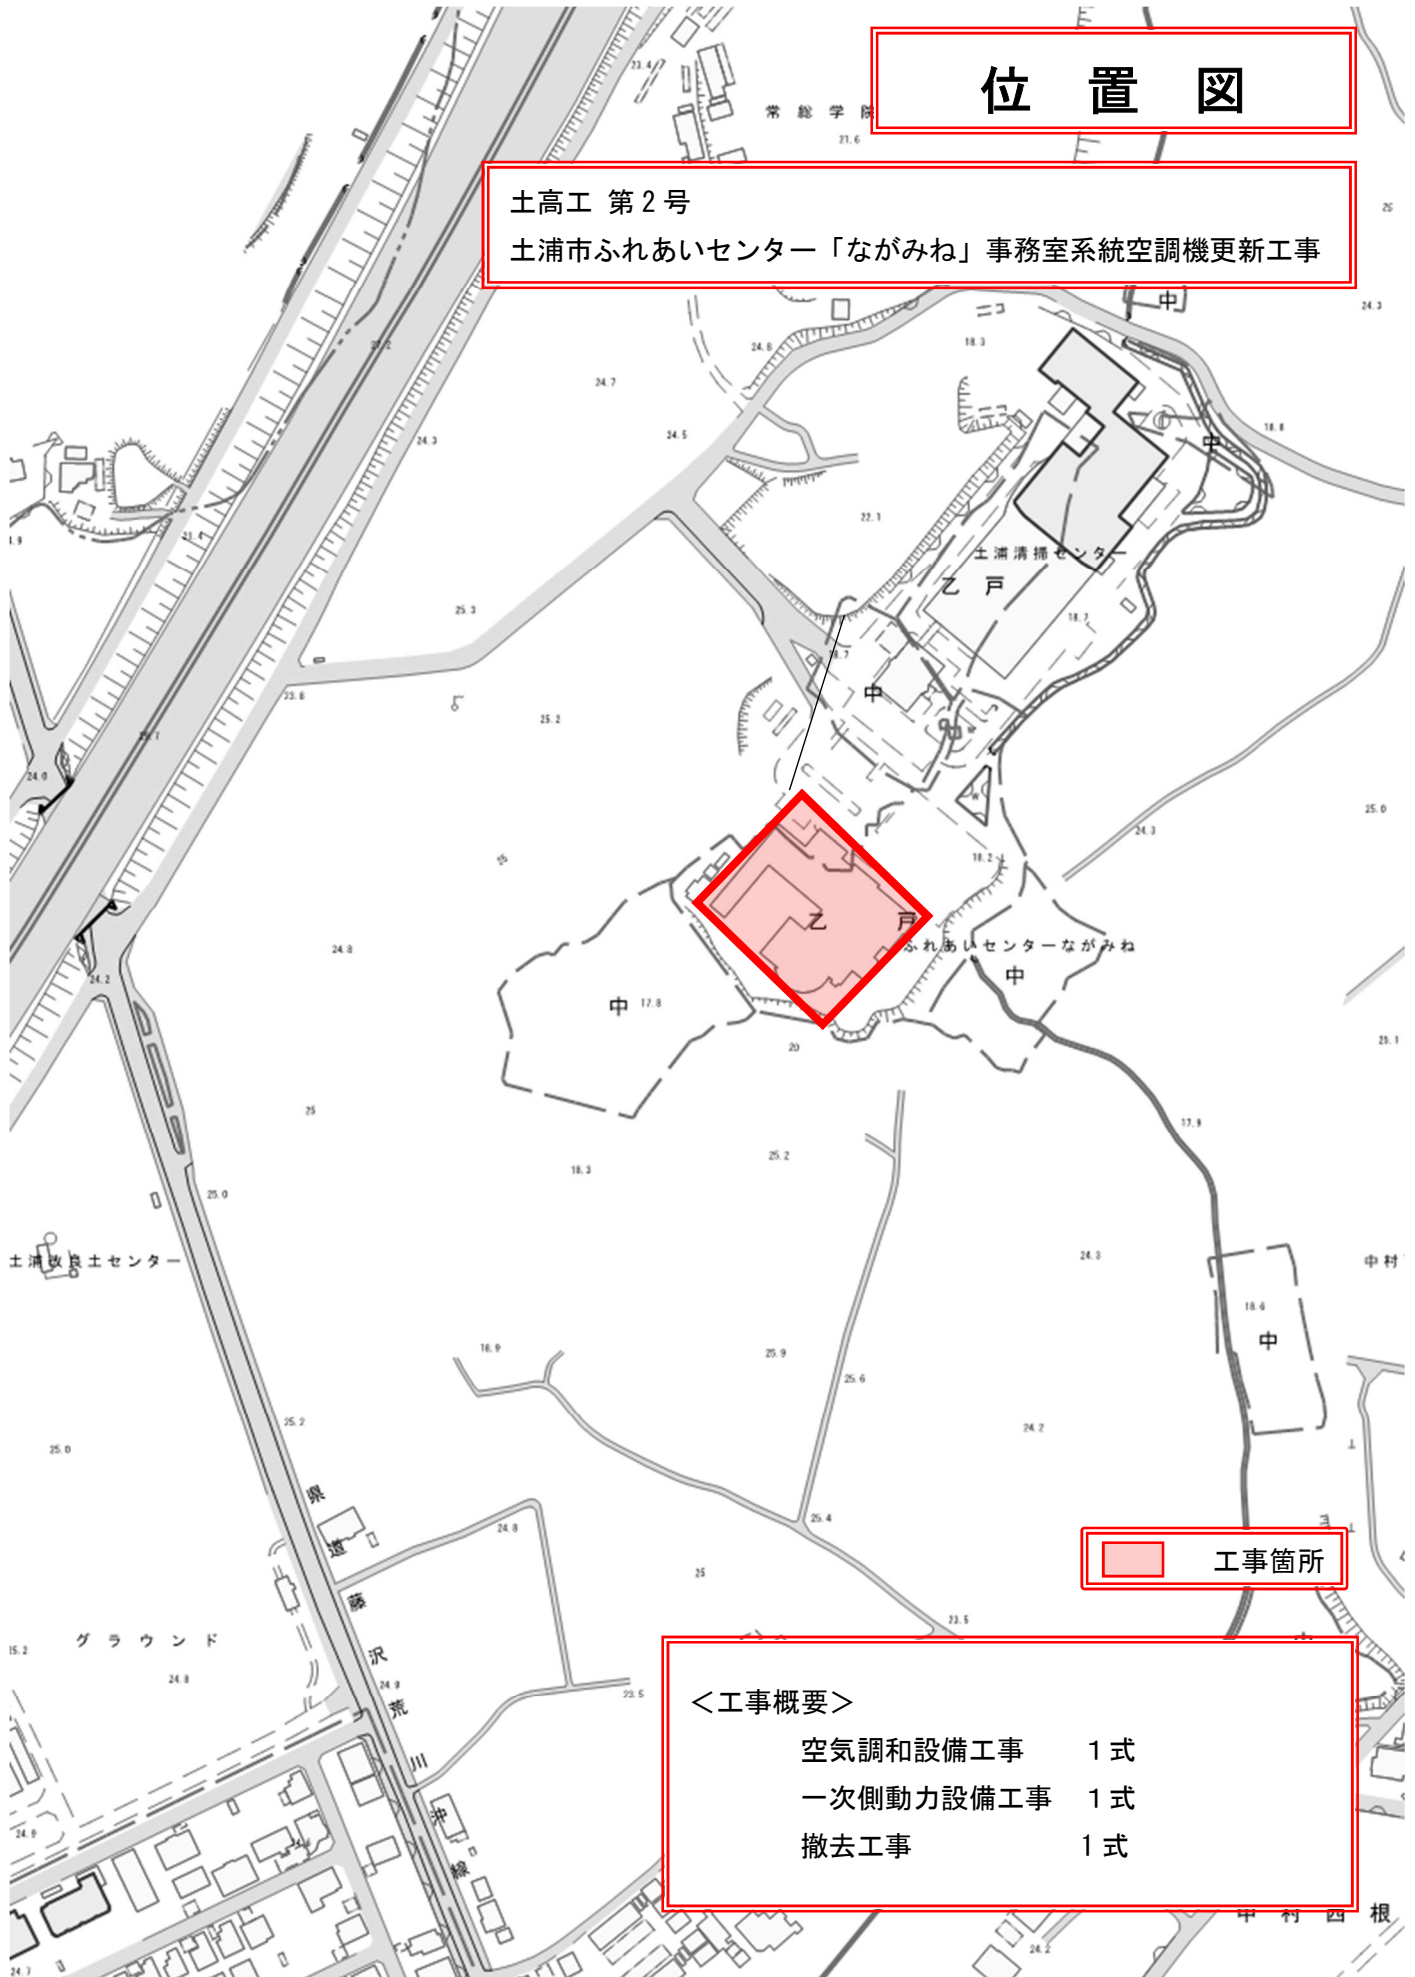

工事箇所

<工事概要>

空気調和設備工事	1式
一次側動力設備工事	1式
撤去工事	1式