


位置図

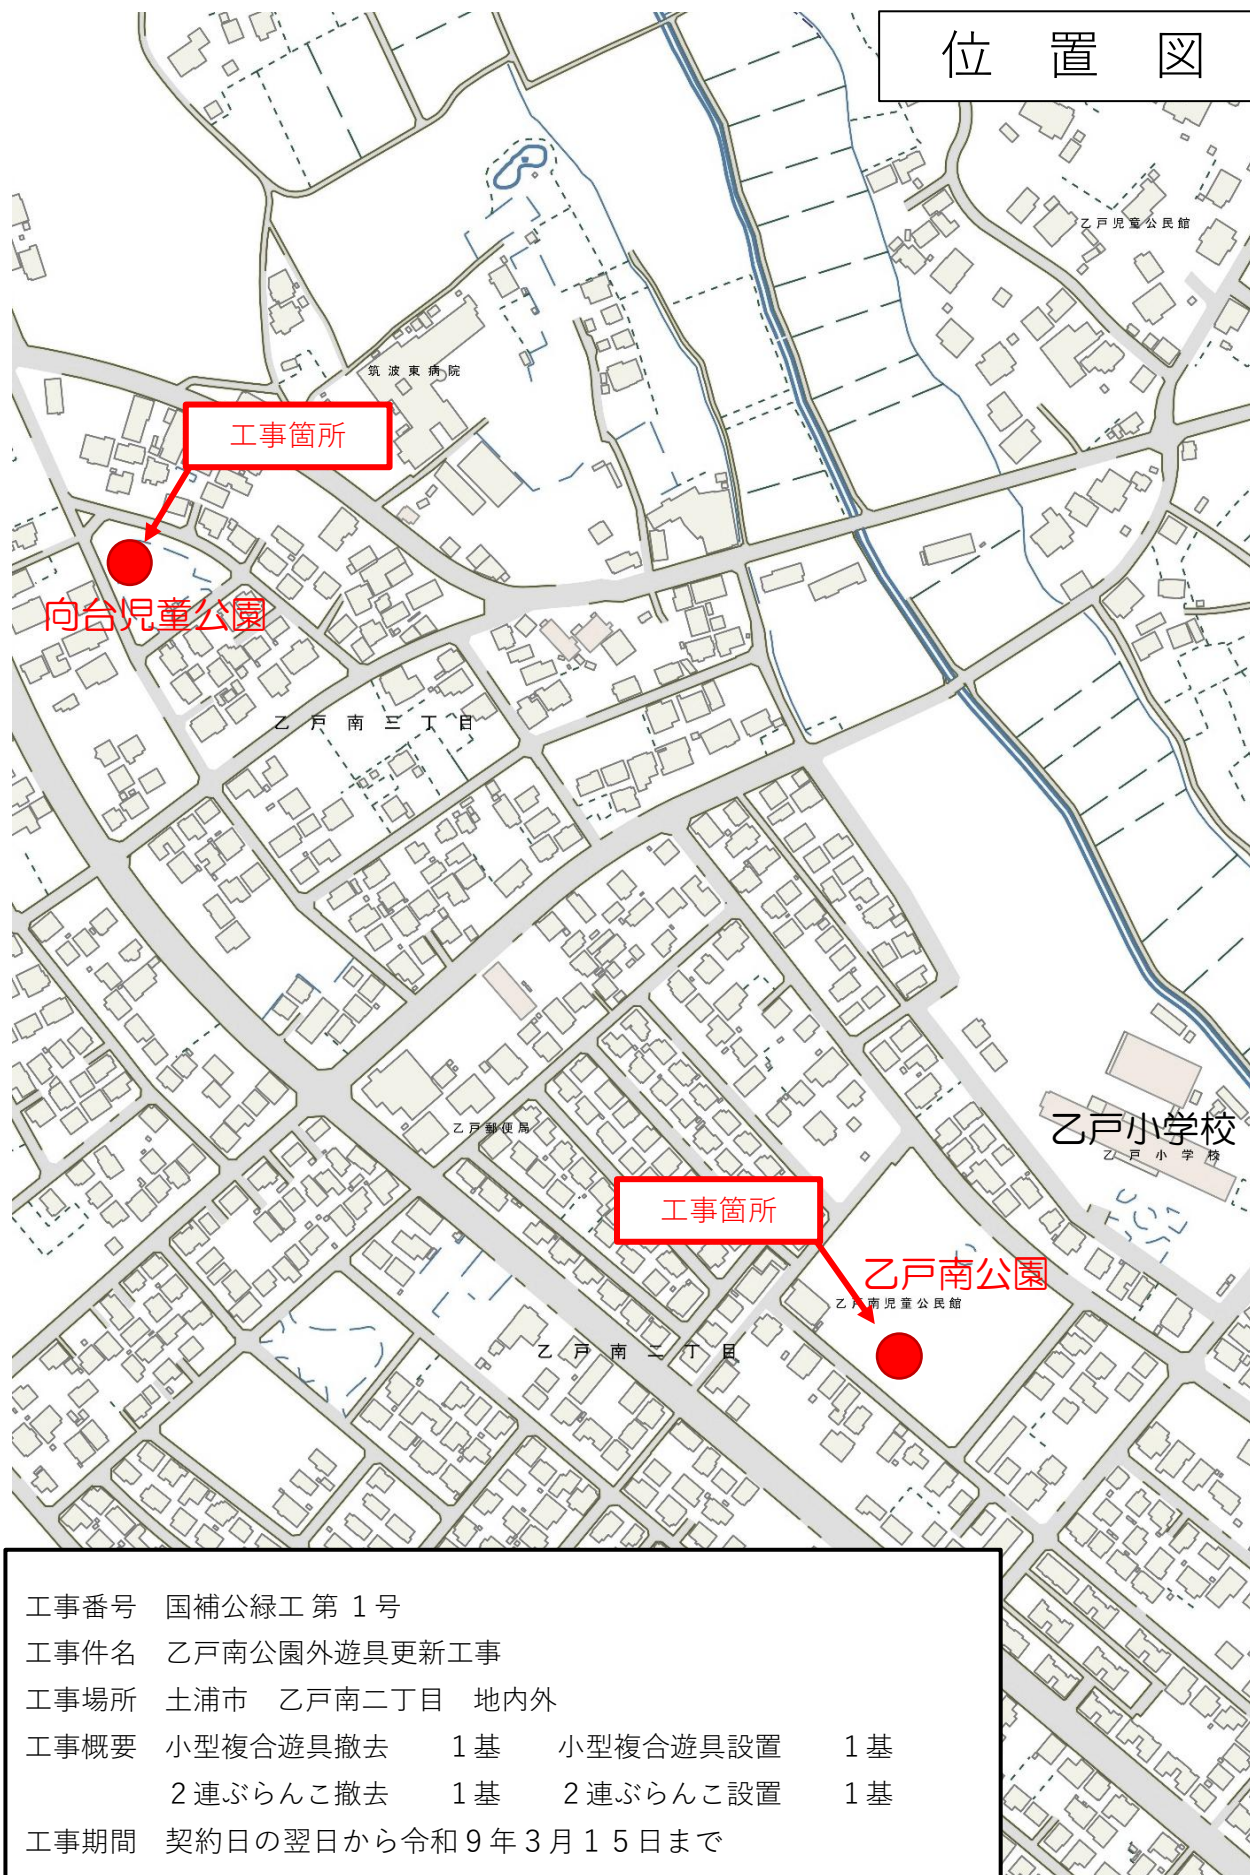

工事番号 国補公緑工 第 1 号

工事件名 乙戸南公園外遊具更新工事

工事場所 土浦市 乙戸南二丁目 地内外

工事概要 小型複合遊具撤去 1 基 小型複合遊具設置 1 基

2 連ぶらんこ撤去 1 基 2 連ぶらんこ設置 1 基

工事期間 契約日の翌日から令和 9 年 3 月 1 5 日まで