


位置図

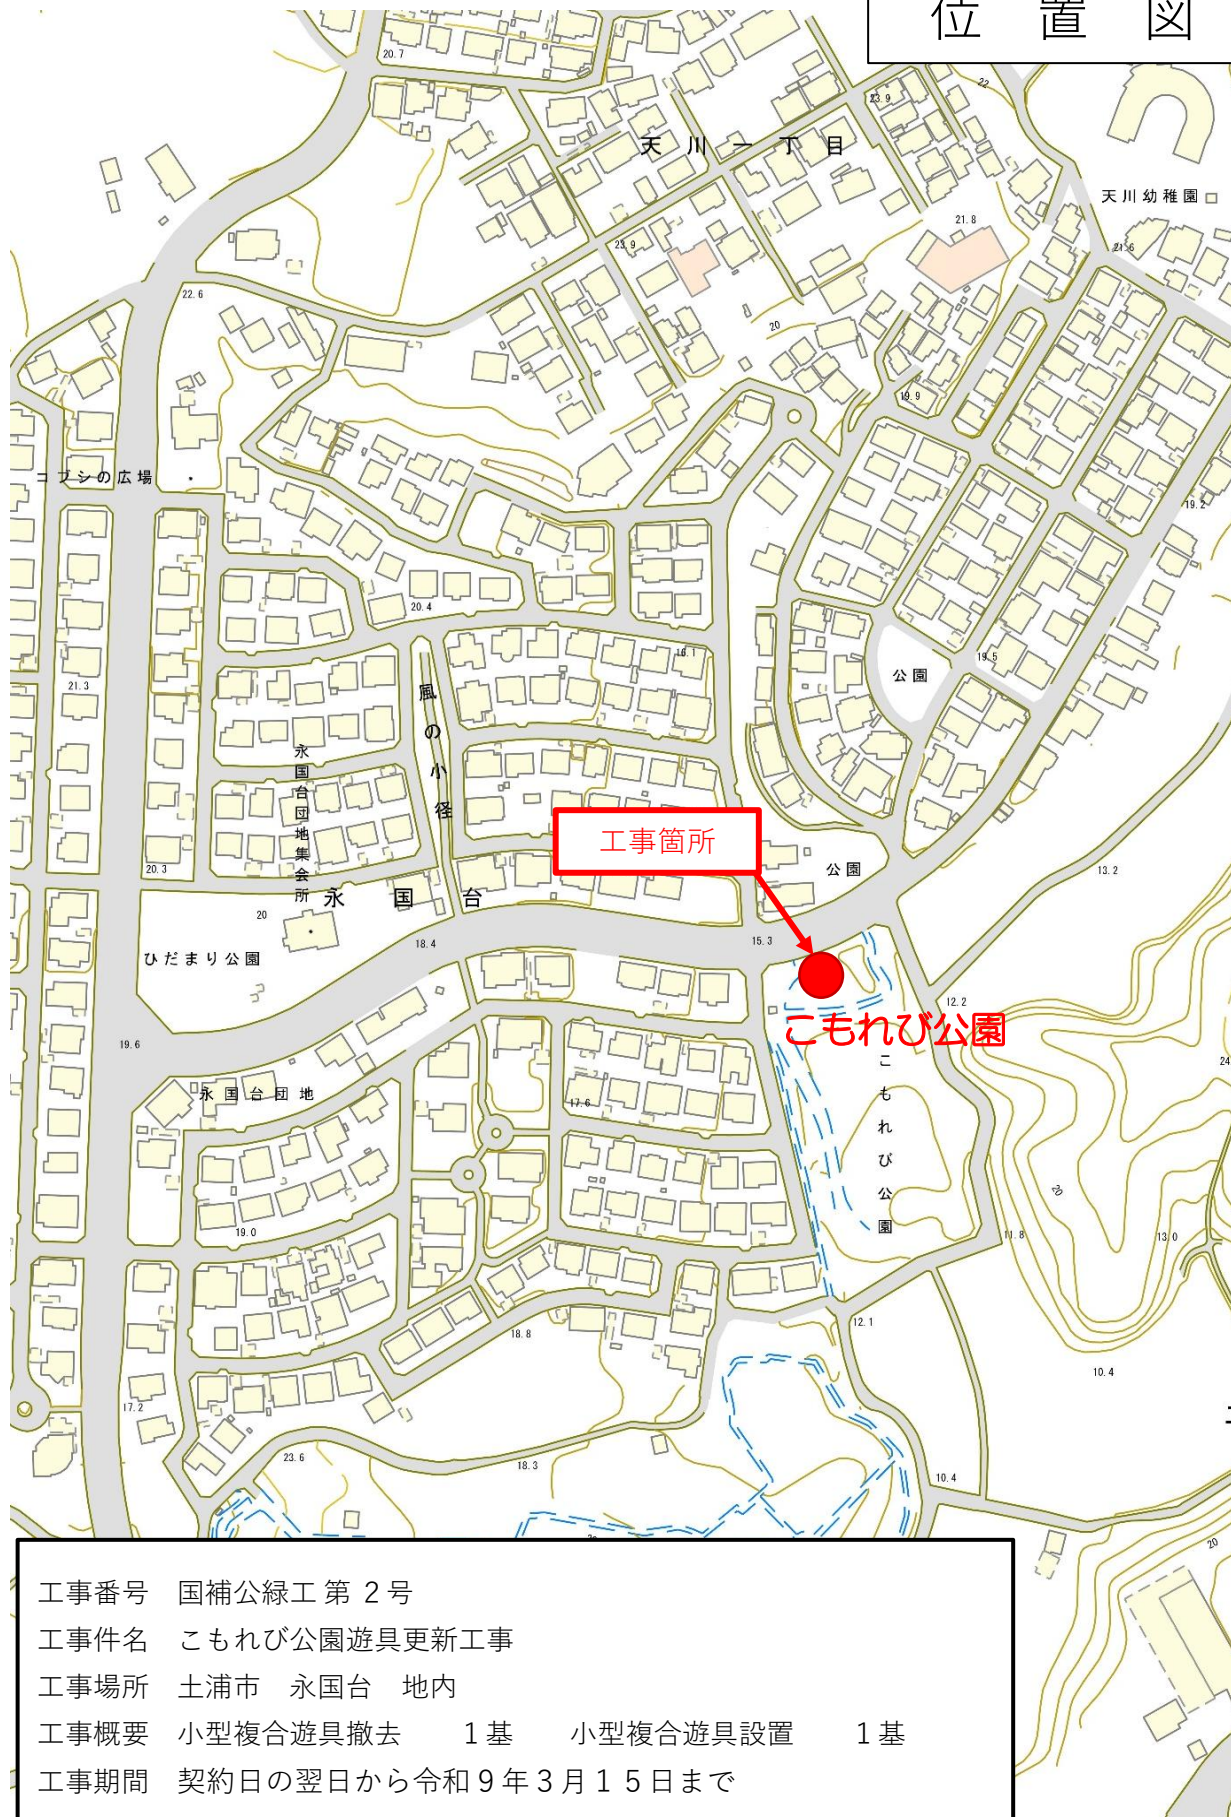

工事番号 国補公緑工第2号

工事件名 こもれび公園遊具更新工事

工事場所 土浦市 永国台 地内

工事概要 小型複合遊具撤去 1基 小型複合遊具設置 1基

工事期間 契約日の翌日から令和9年3月15日まで