


位 置 図

公下維（工）第40号
川口処理分区污水流量計更新工事

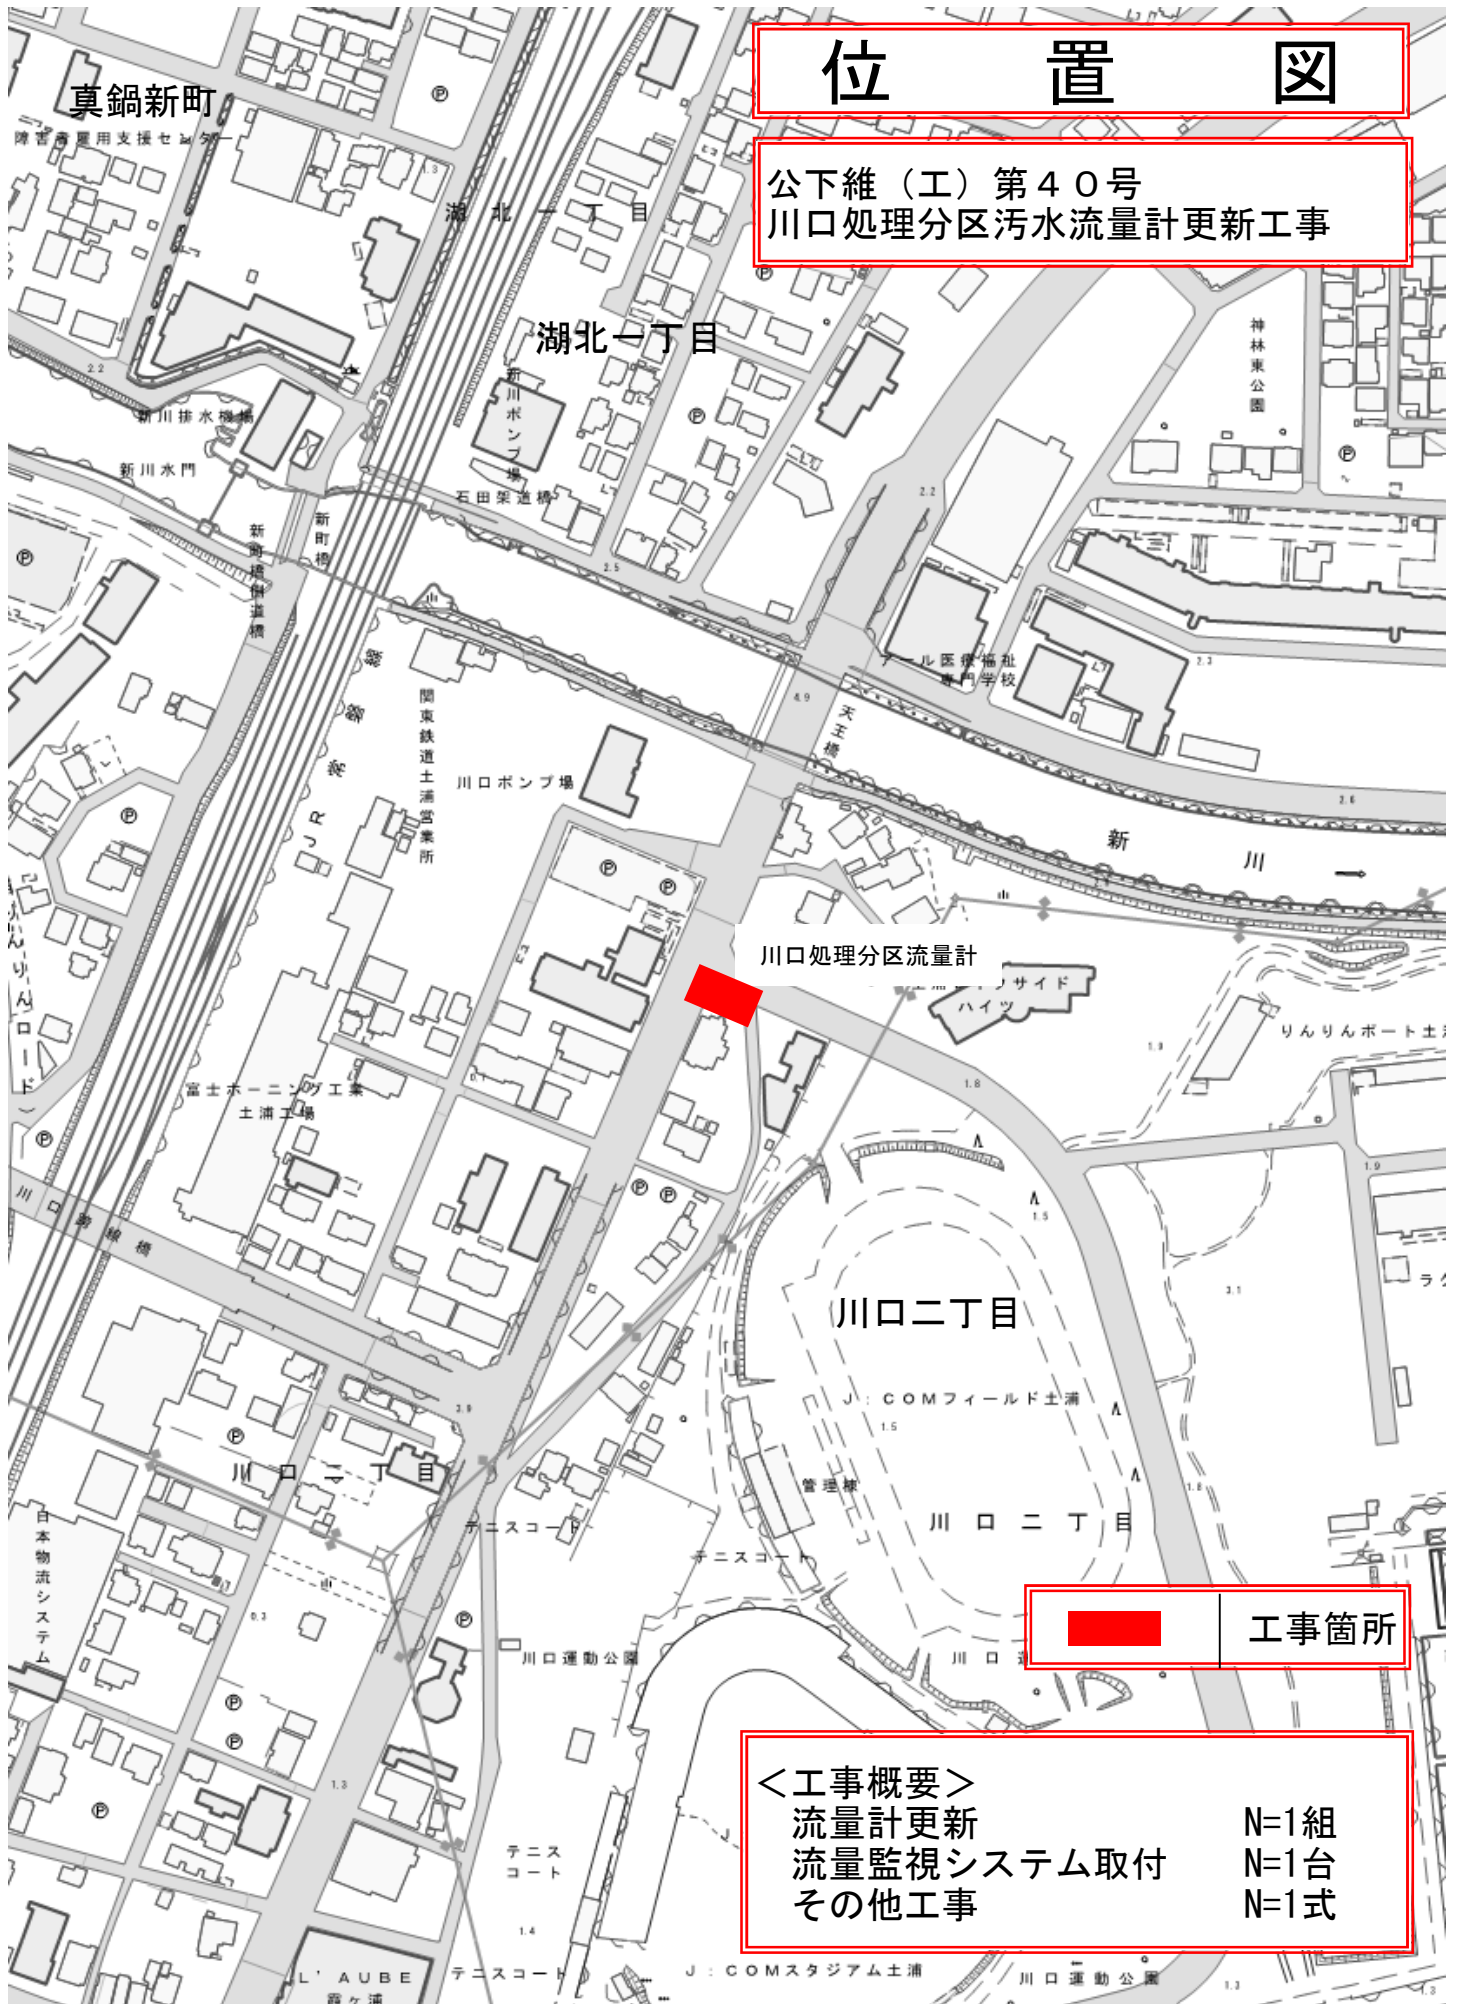

<工事概要>

流量計更新

流量監視システム取付

その他工事

N=1組

N=1台

N=1式

工事箇所