


配置図

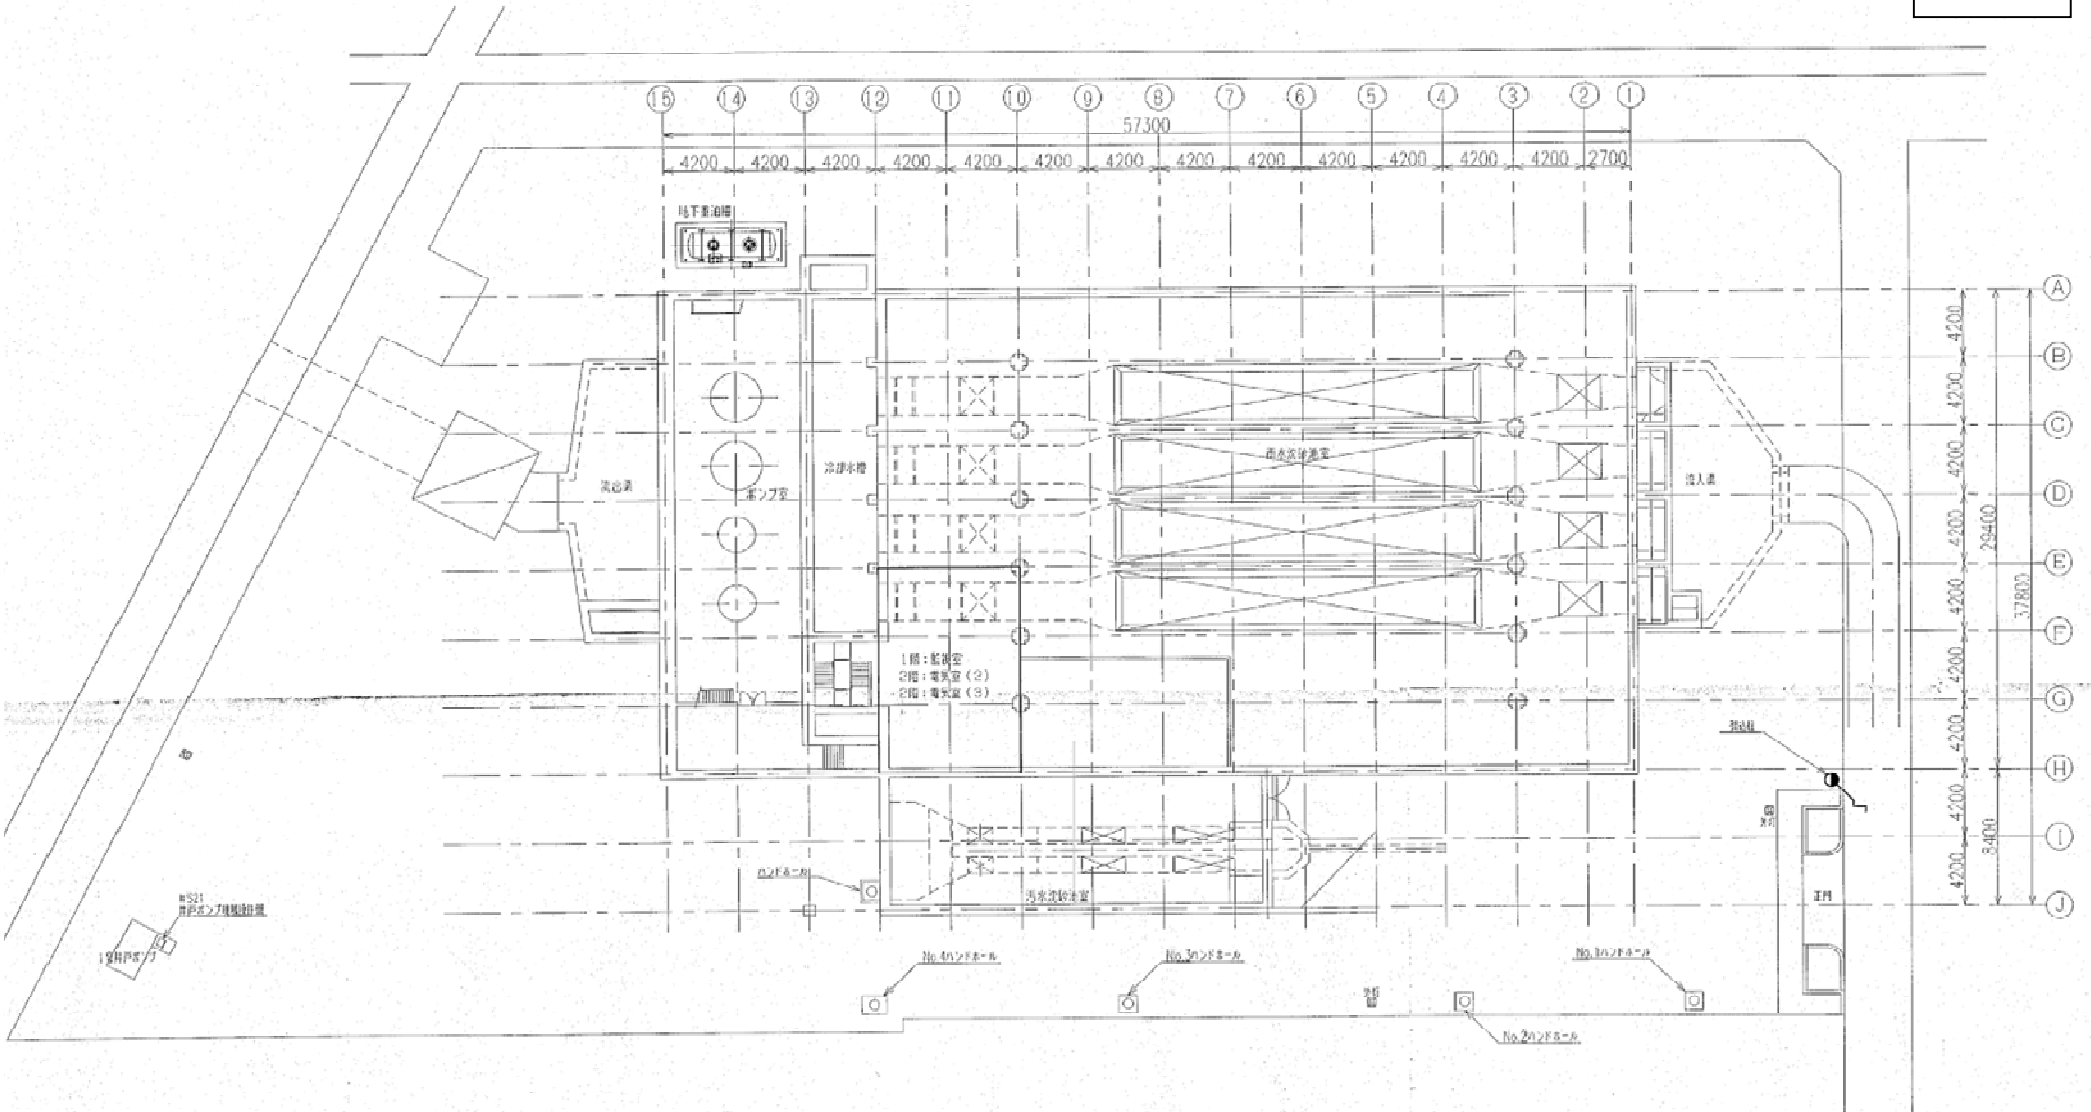

全体平面図 (S=1/200)