



工 事 平 面 図 (市道国分13号線)

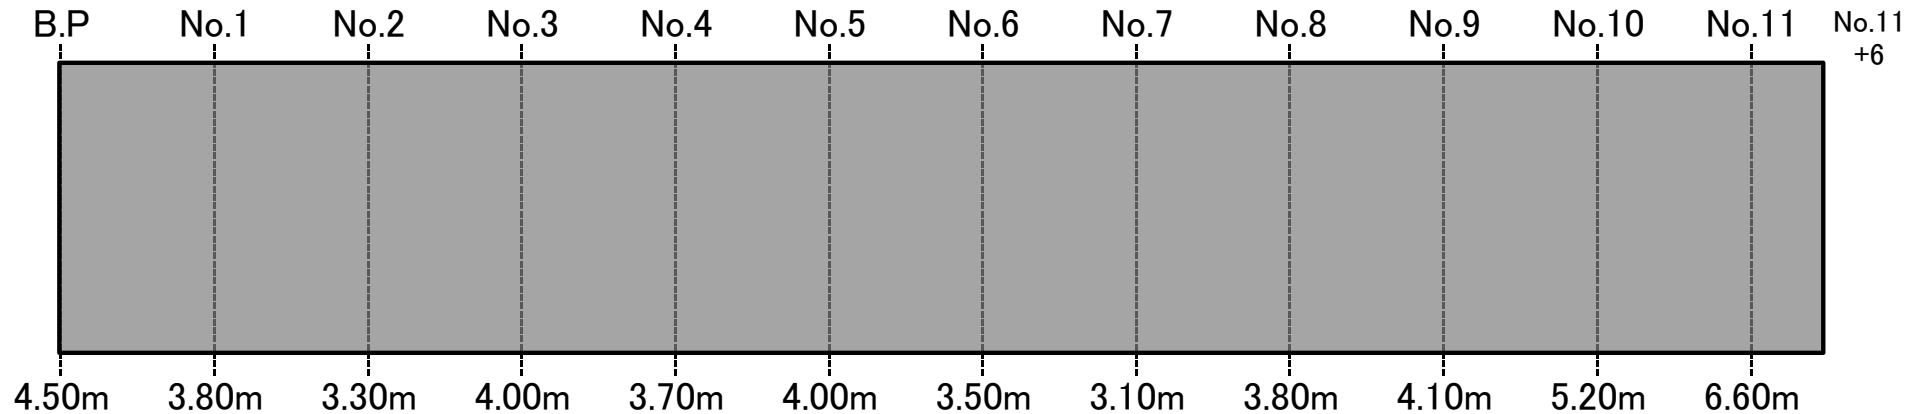


舗装工標準断面

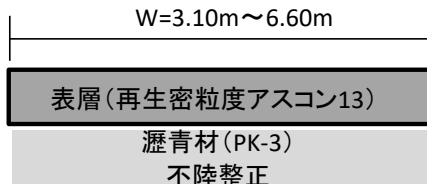


面積 A=950m²
舗装厚 t= 50mm

舗装版切断	47.0	m
舗装版破碎	530.0	m ²
舗装版破碎(夜間)	420.0	m ²
殻運搬	26.0	m ³
殻運搬(夜間)	21.0	m ³
殻処分	110.0	t
不陸整正	530.0	m ²
不陸整正(夜間)	420.0	m ²
表層	530.0	m ²
表層(夜間)	420.0	m ³

工事平面図 (水と緑の里公園駐車場)


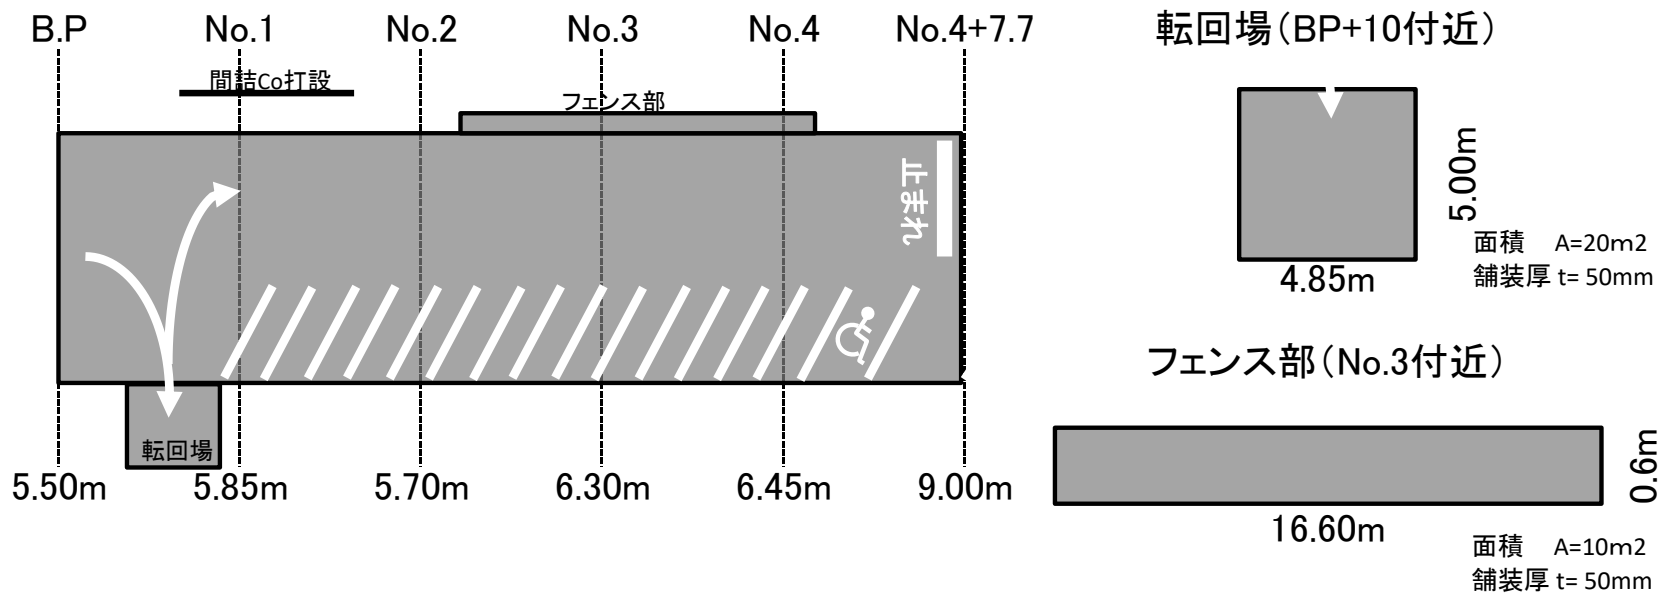


舗装工標準断面

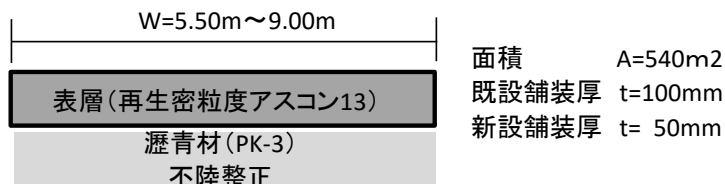


舗装版破碎	560.0	m ²
舗装版破碎 (フェンス部)	10.0	m ²
殻運搬	55.0	m ³
殻処分	129.0	t
不陸整正	570.0	m ²
表層	560.0	m ²
表層 (フェンス部)	10.0	m ²
実線 W=150 白	64.0	m
実線 W=450 白	3.0	m
実線 W=150 白 記号	35.0	m
間詰コンクリート	0.1	m ³
フェンス撤去・再設置	18.0	m

工事平面図 (市道Ⅰ級24号線)

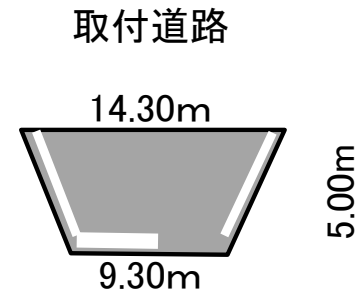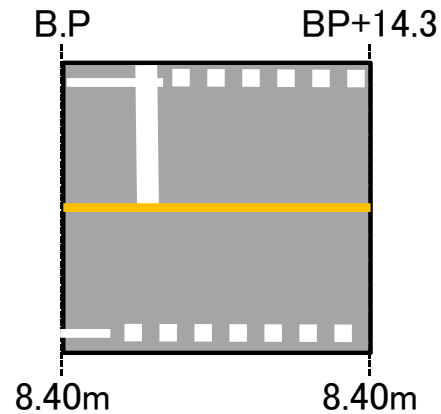

舗装工標準断面

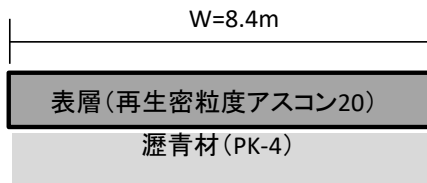

面積 A=179m²
舗装厚 t= 50mm

切削オーバーレイ	179.0	m ²
殻運搬(路面切削)	8.0	m ³
殻処分	18.0	t
実線 W=150 白	13.0	m
実線 W=150 黄	14.0	m
破線 W=300 白	12.0	m
実線 W=450 白	6.0	m