



工 事 平 面 図

工 事 名 : 市道 I 級3号線舗装打換工事
工事概要 : 延 長 L= 131.4 m
面 積 A= 1240 m²

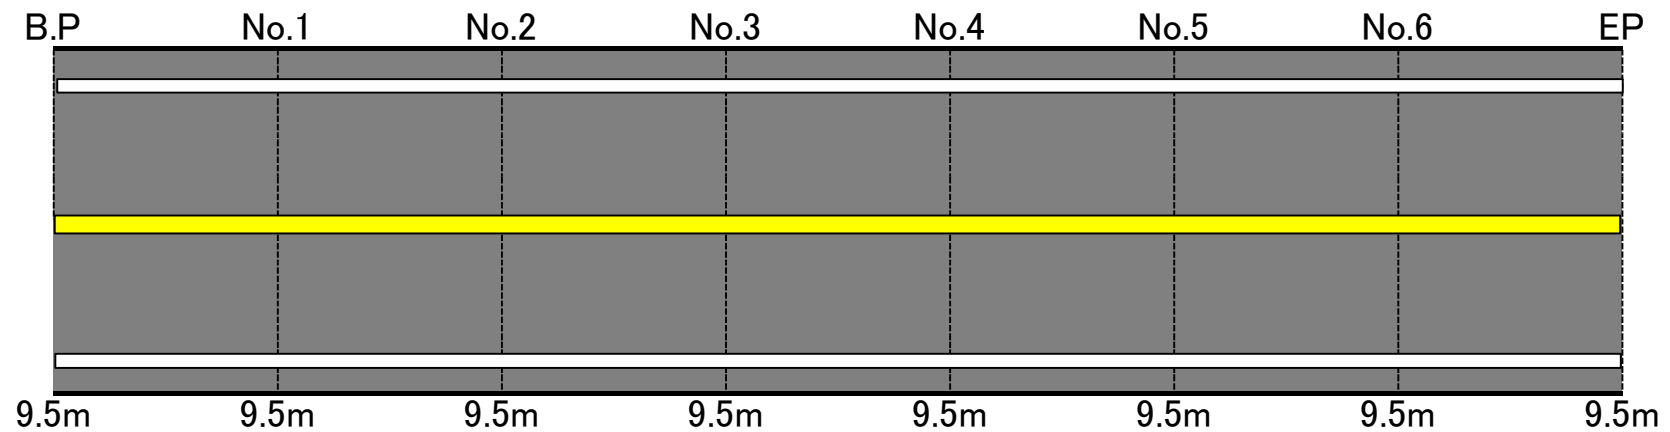

標準断面図

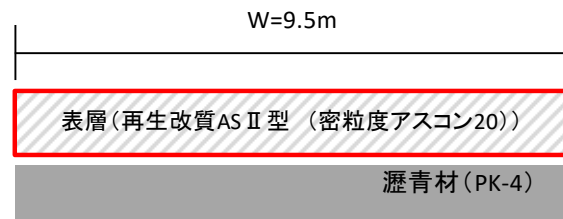

路面切削	1240.0	m ²
殻運搬(切削)	62.0	m ³
殻処分	145.0	t
表層	1240.0	m ²
区画線設置 実線 W=200 黄	130.0	m
高視認性区画線設置リブ式(熔融式)W=150 白	260.0	m
交通誘導員	12.0	人