
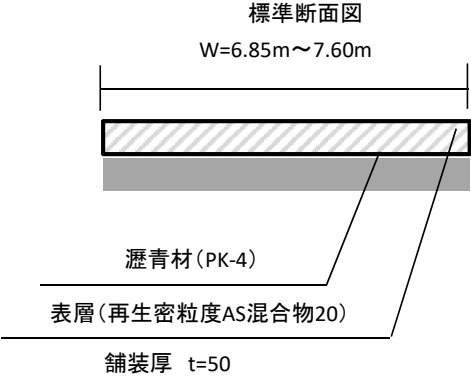


工事平面図

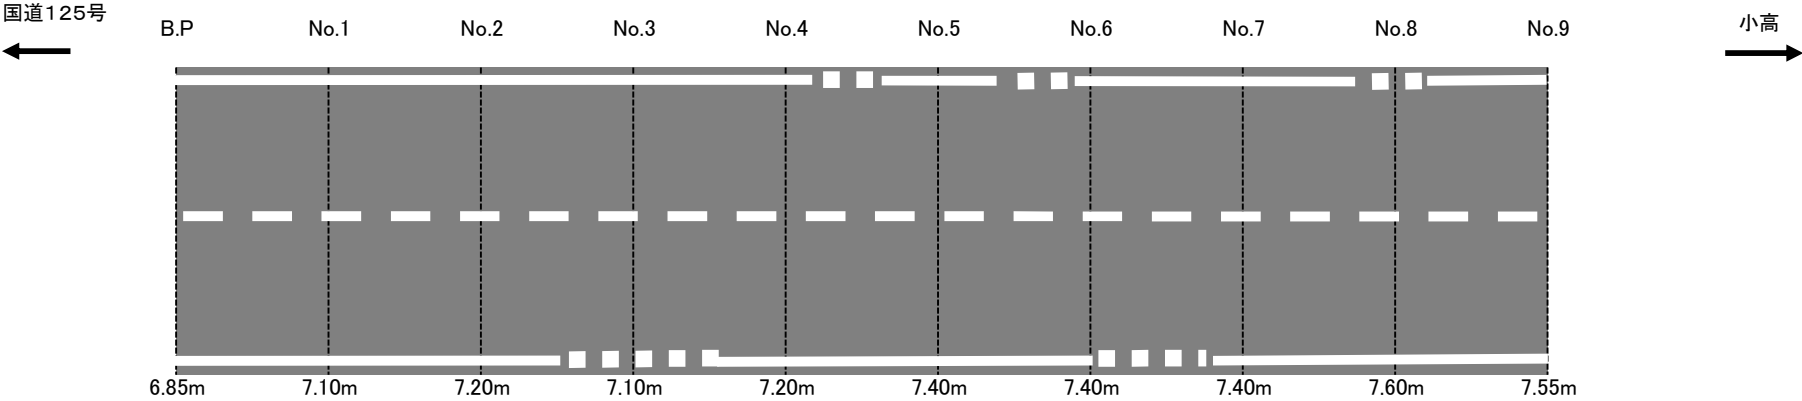

路面切削	1310.0	m2
殻運搬 (路面切削)	65.0	m3
殻処分 (切削材)	152.0	t
表層工	1310.0	m2
実線 W=150 白	320.0	m
破線 W=150 白	90.0	m
破線 W=300 白	15.0	m
交通誘導員	13.0	人