


位置図

道管道維工第142号
市道Ⅰ級13号線舗装打換工事

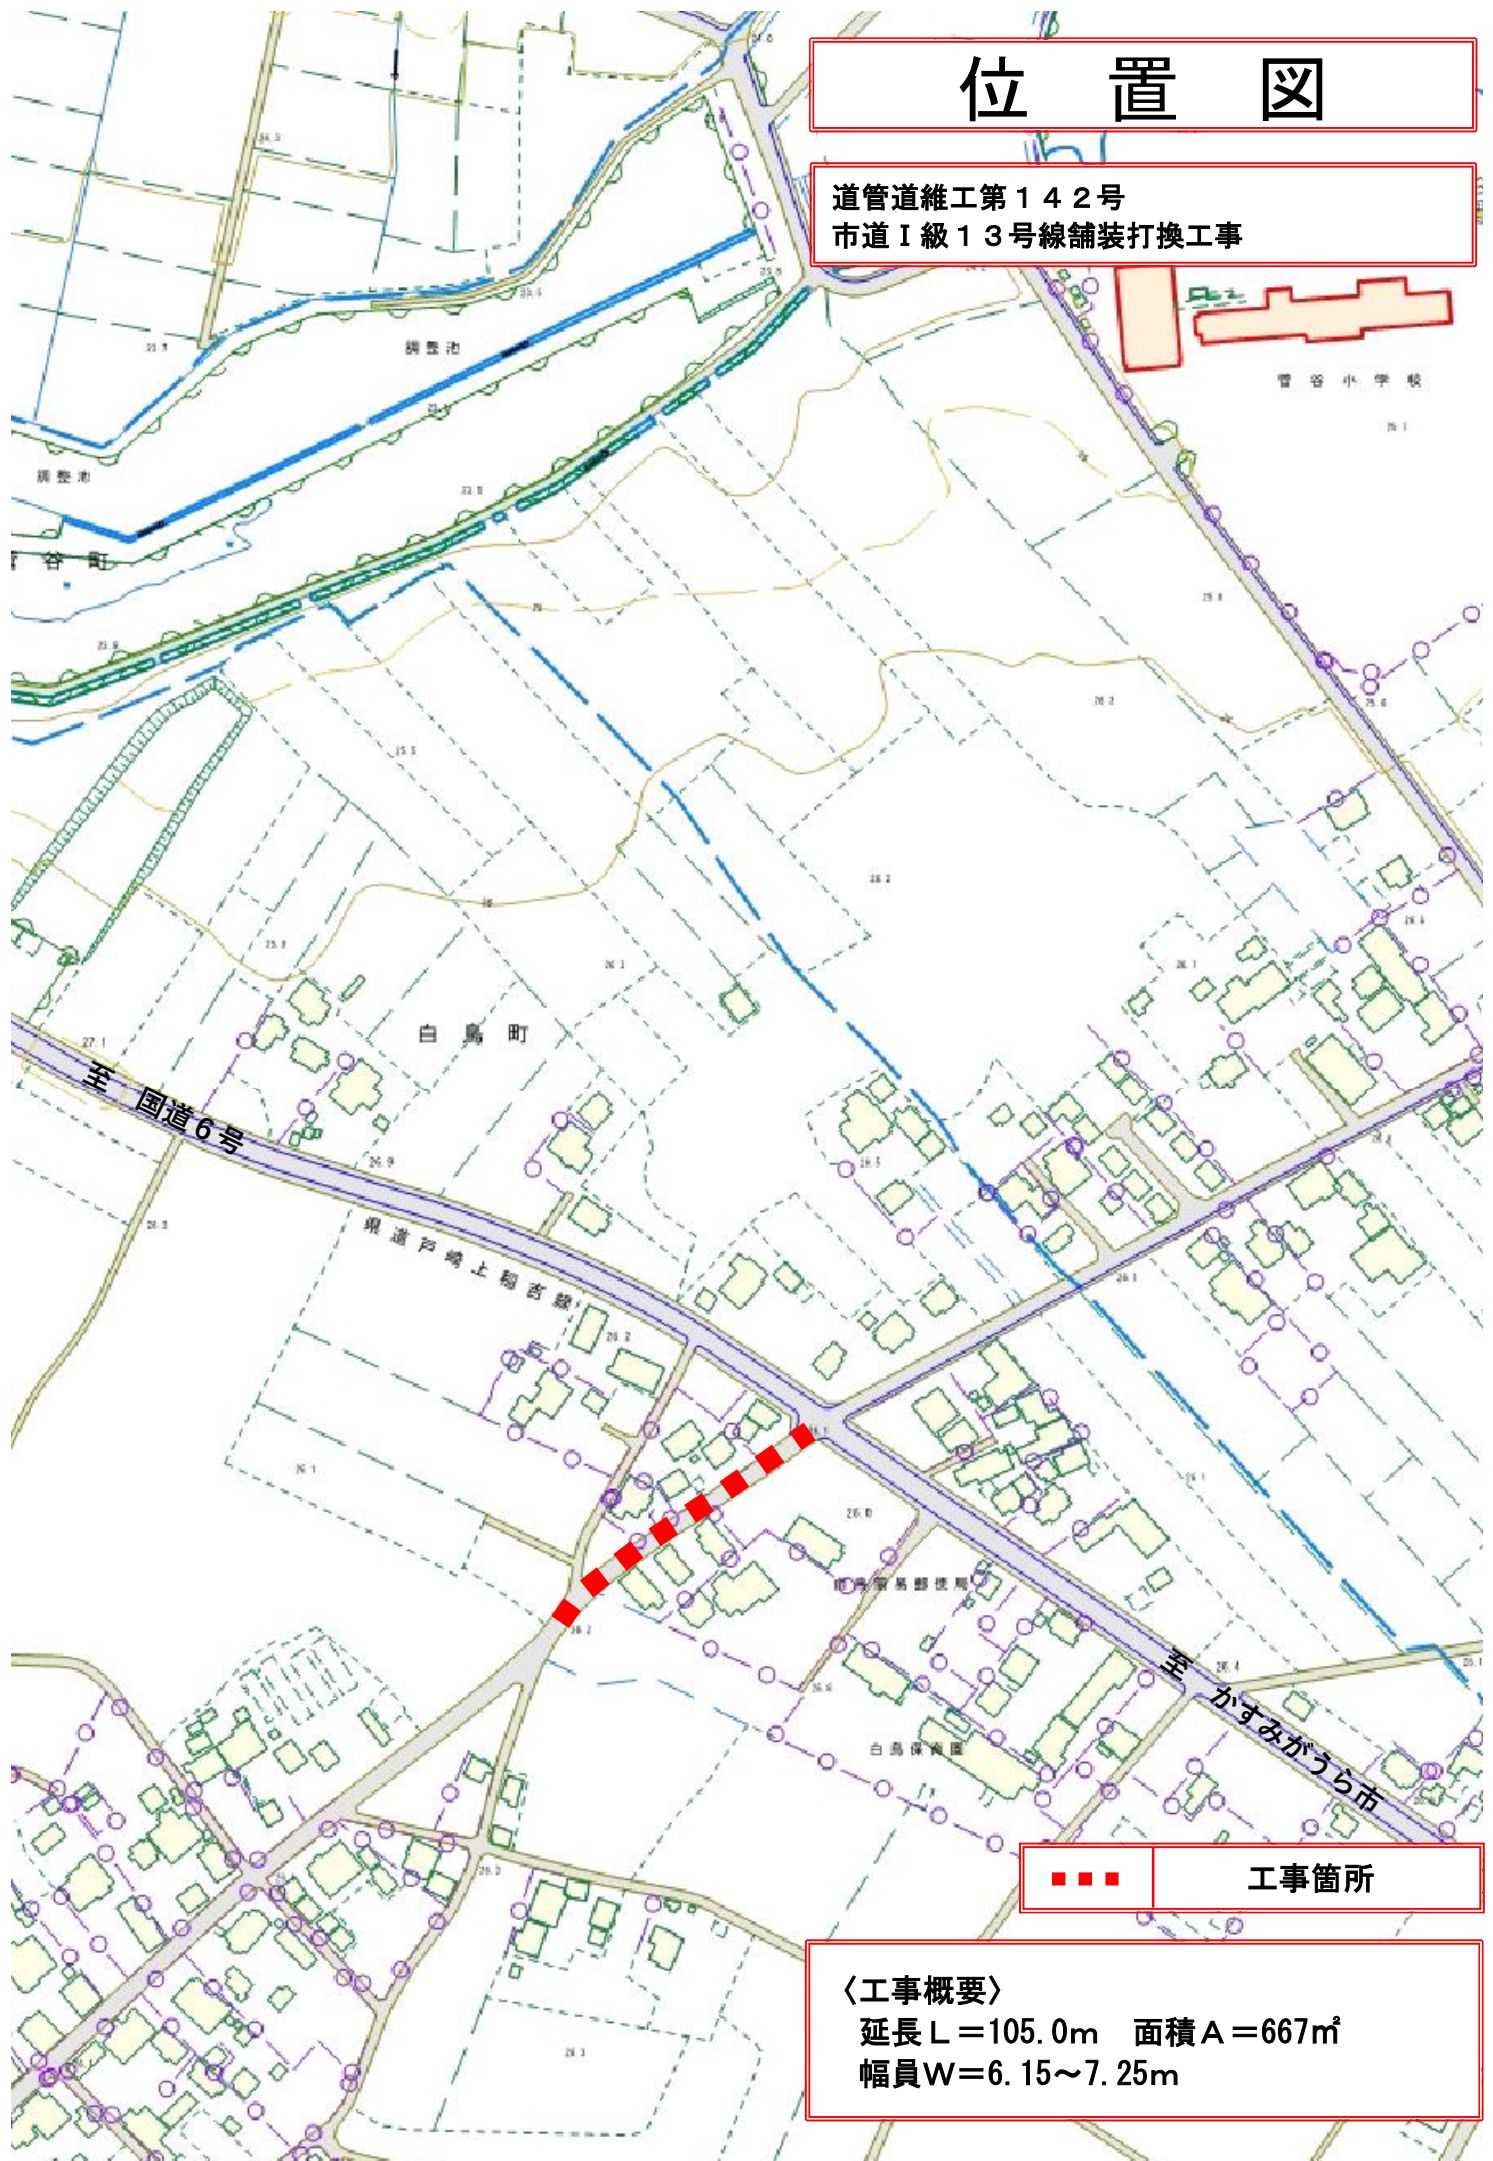

工事箇所

〈工事概要〉

延長 $L=105.0\text{m}$ 面積 $A=667\text{m}^2$

幅員 $W=6.15\sim 7.25\text{m}$