

 


工事平面図

県道戸崎上稲吉線

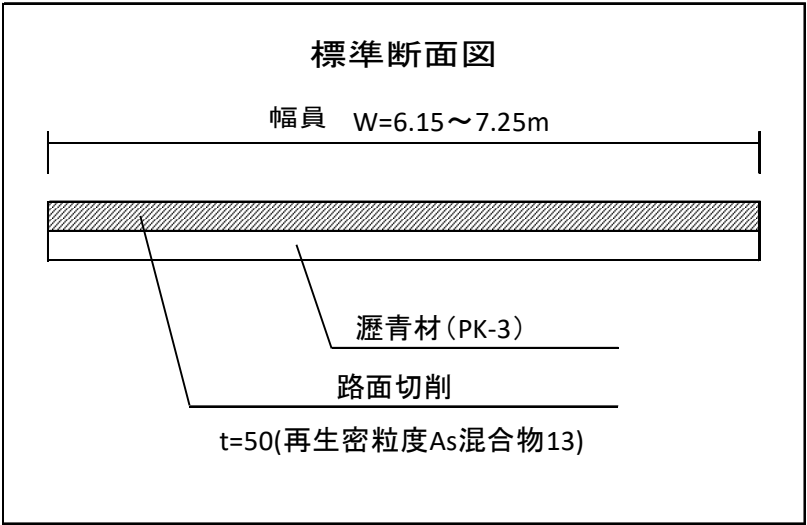

白鳥町

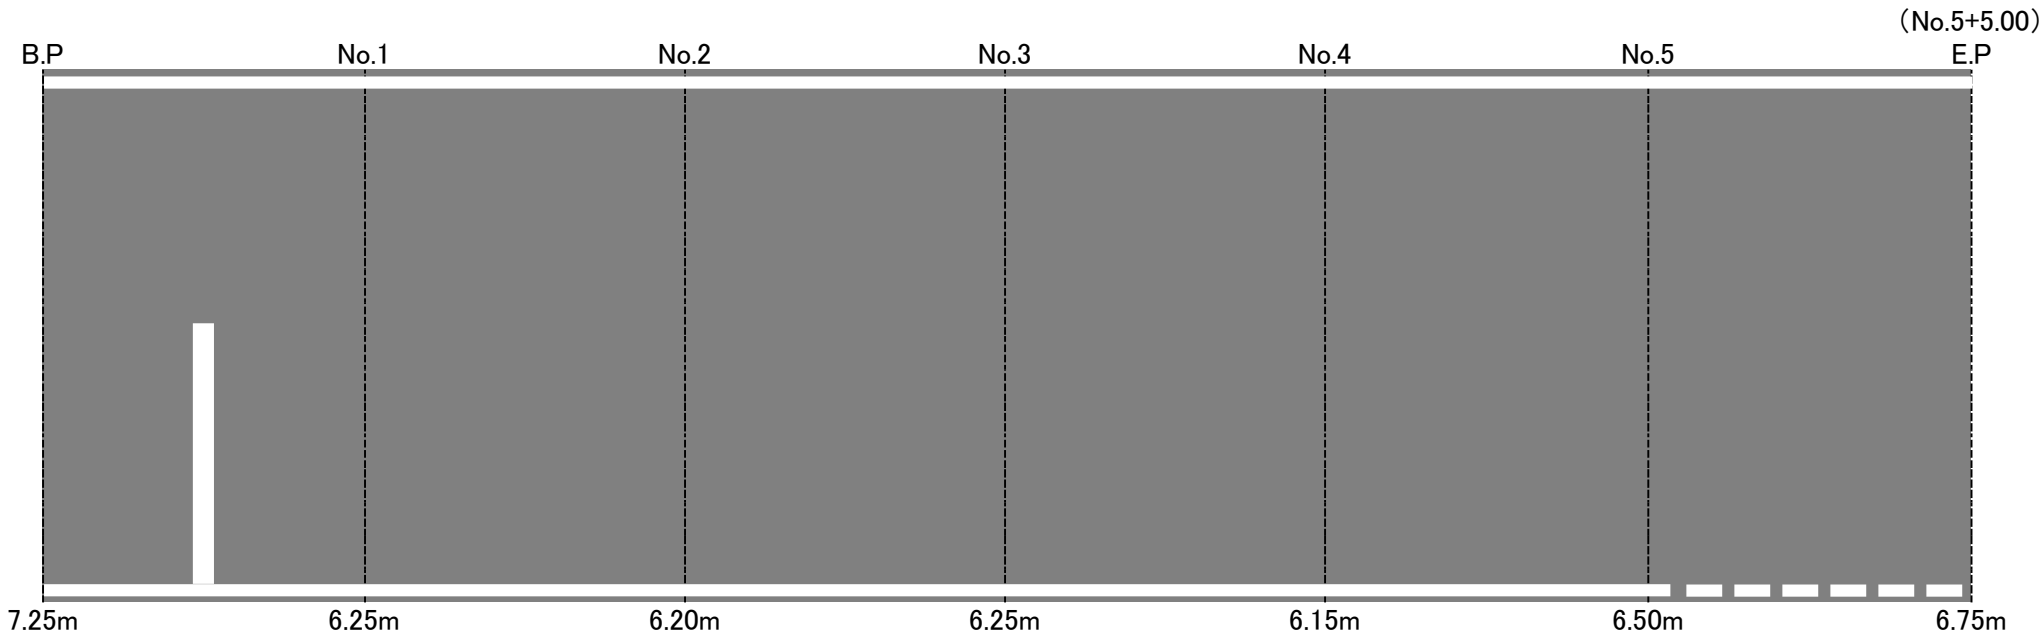

|       |      |    |       |   |
|-------|------|----|-------|---|
| 実線: 白 | 15cm | L= | 200.0 | m |
| 実線: 白 | 45cm | L= | 2.0   | m |
| 破線: 白 | 30cm | L= | 6.0   | m |