
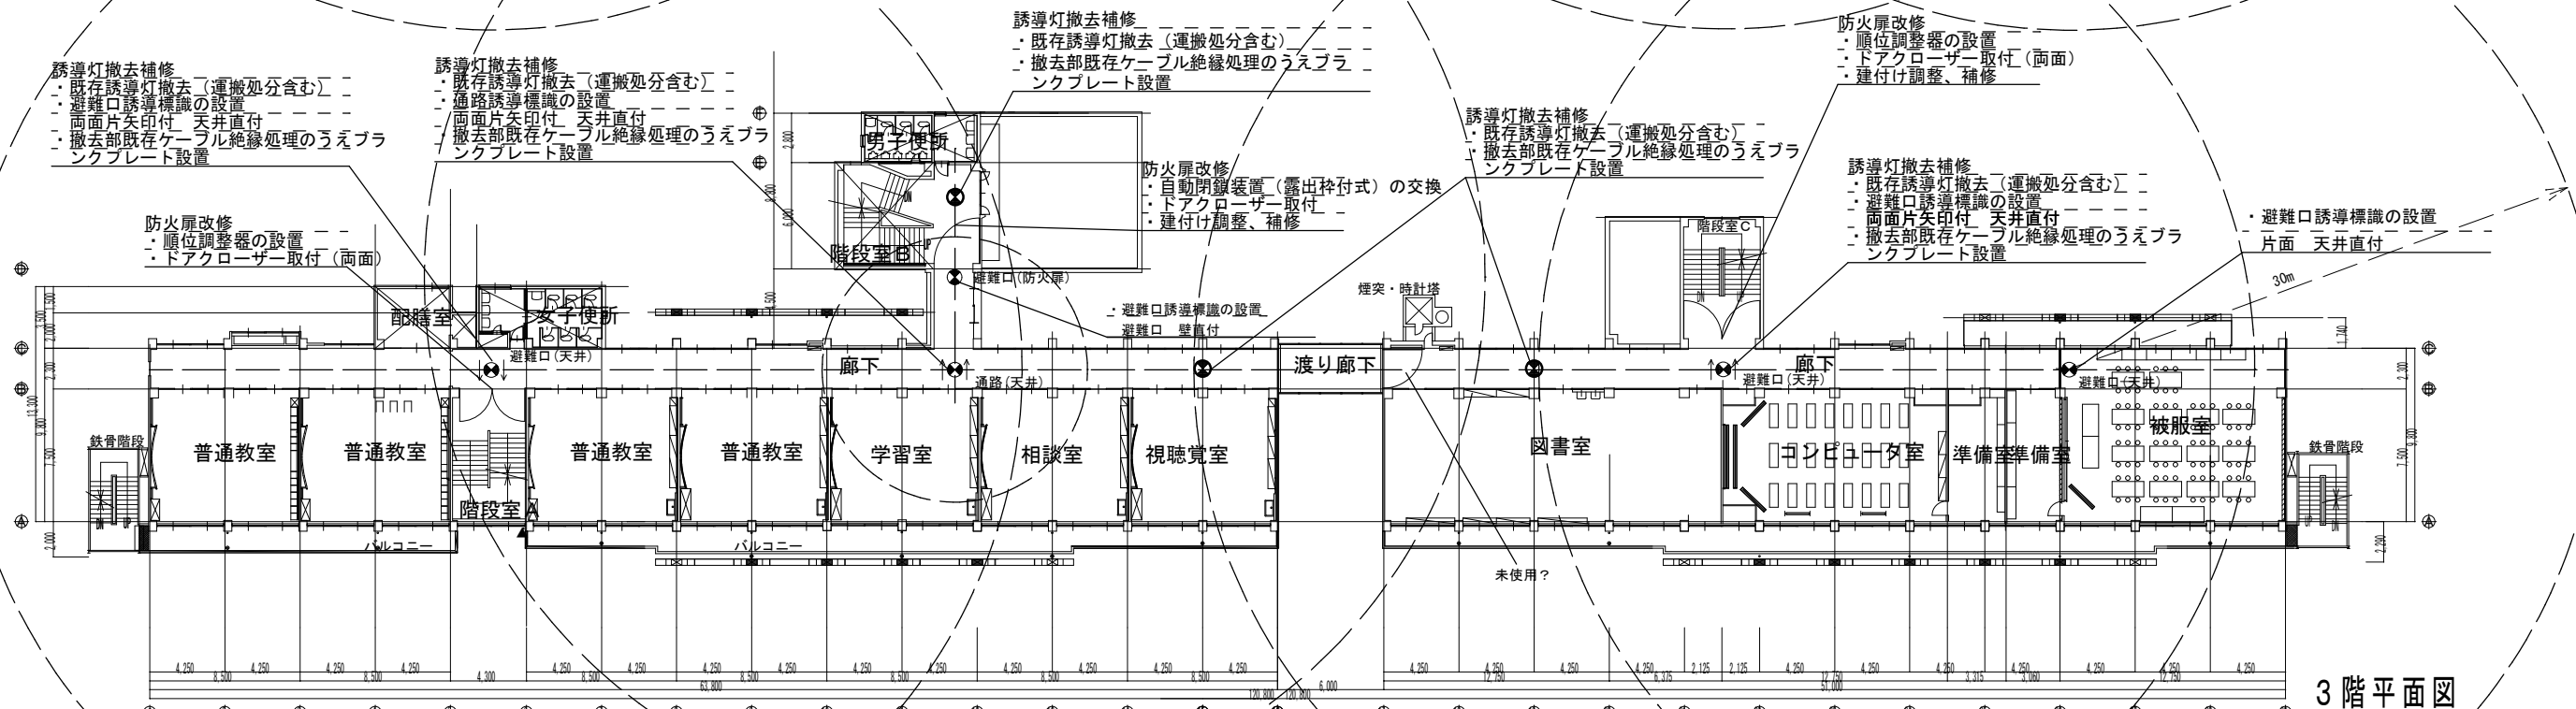


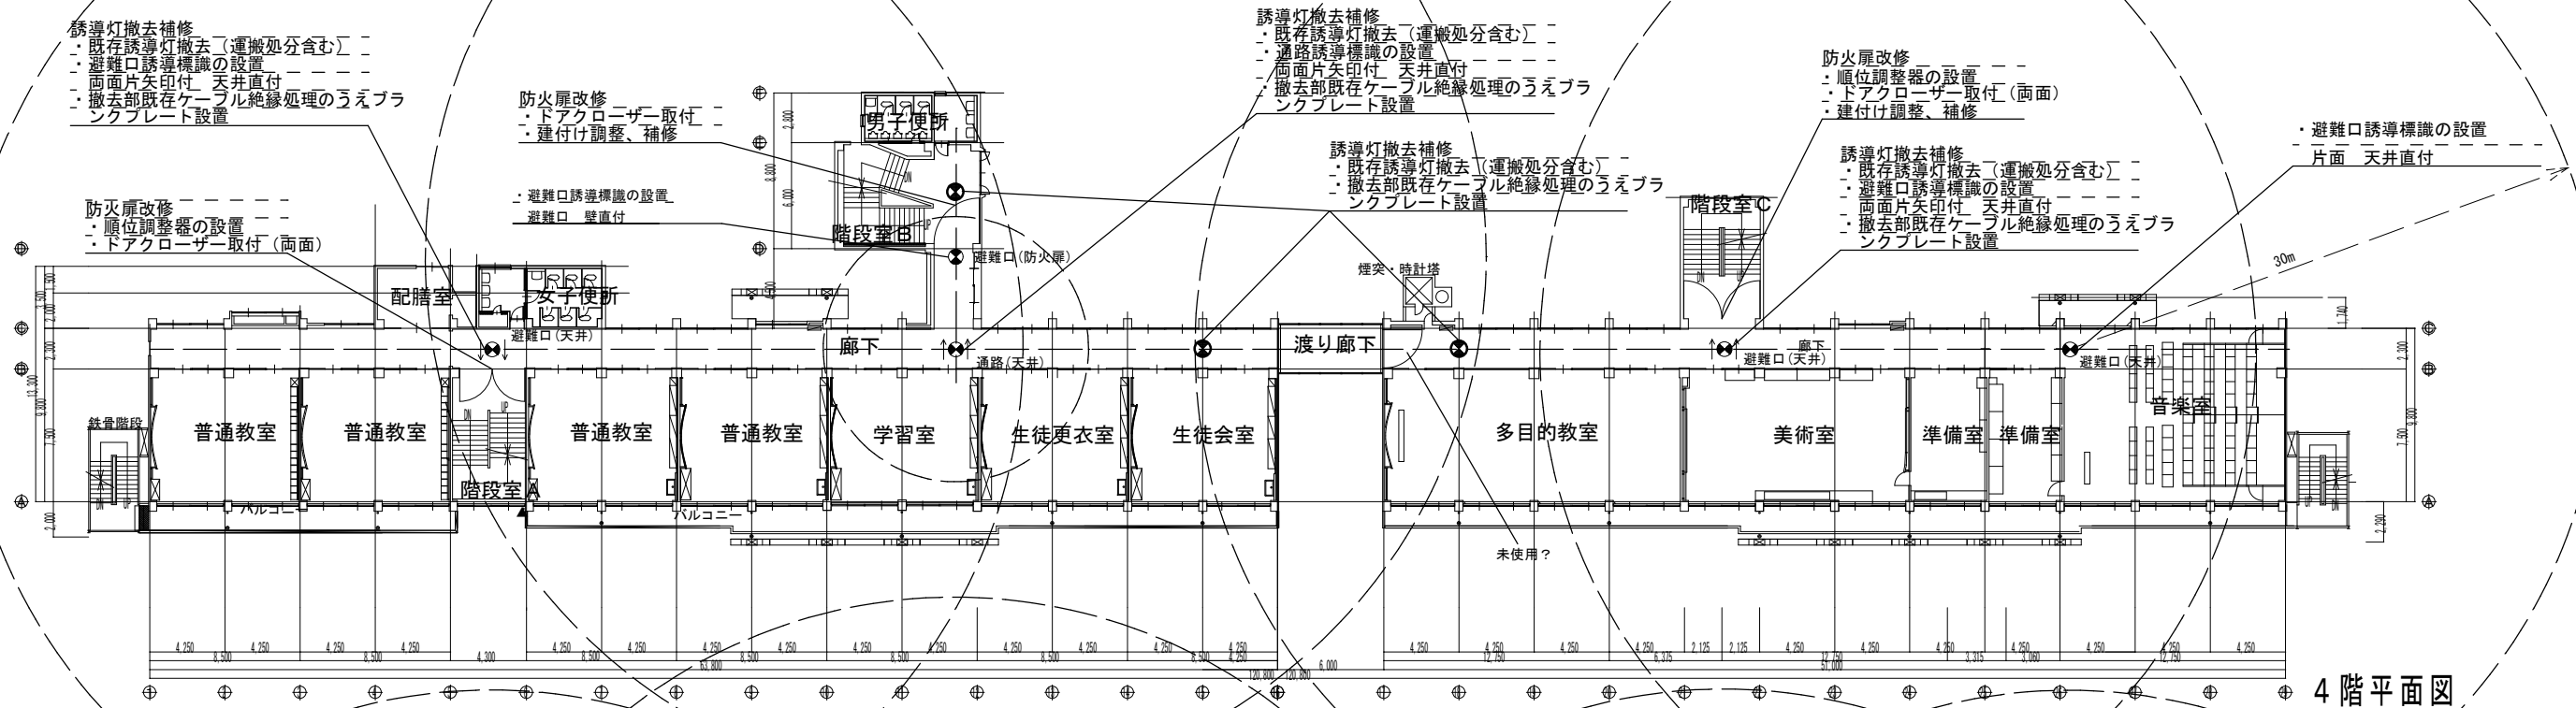

工 事 名 称	図 面 名 称	縮 尺	番 号
土浦第二中学校消防設備改修工事	3,4階平面図		