



鋪裝面積
CAD計測 $\approx 51.3\text{m}^2$

扣除分
人孔蓋 $3.14 \times 0.69^2 \div 4 \approx 0.4\text{m}^2$












計 $51.3 - 0.4 = 50.9\text{m}^2$

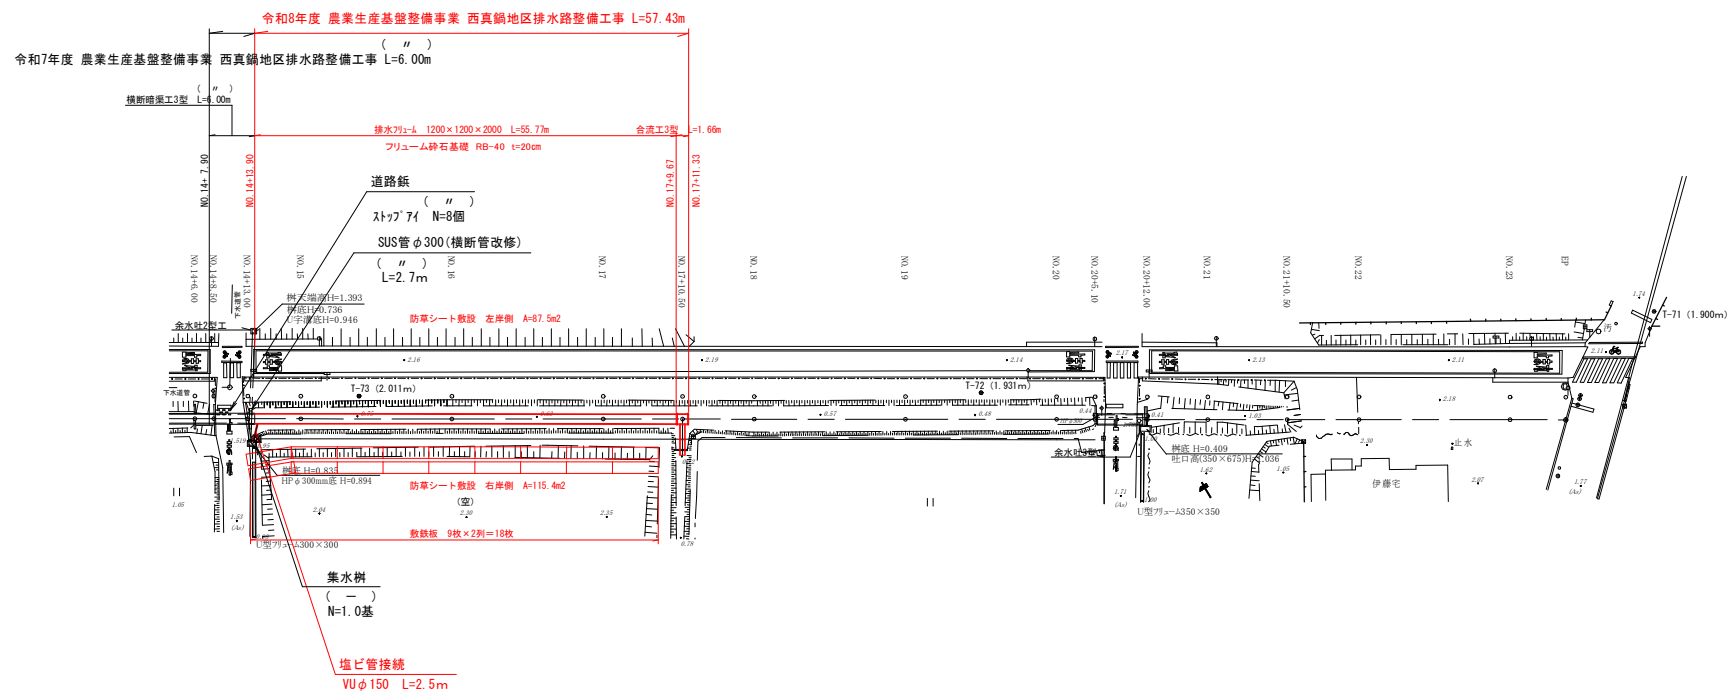


標準断面図
S=1/30

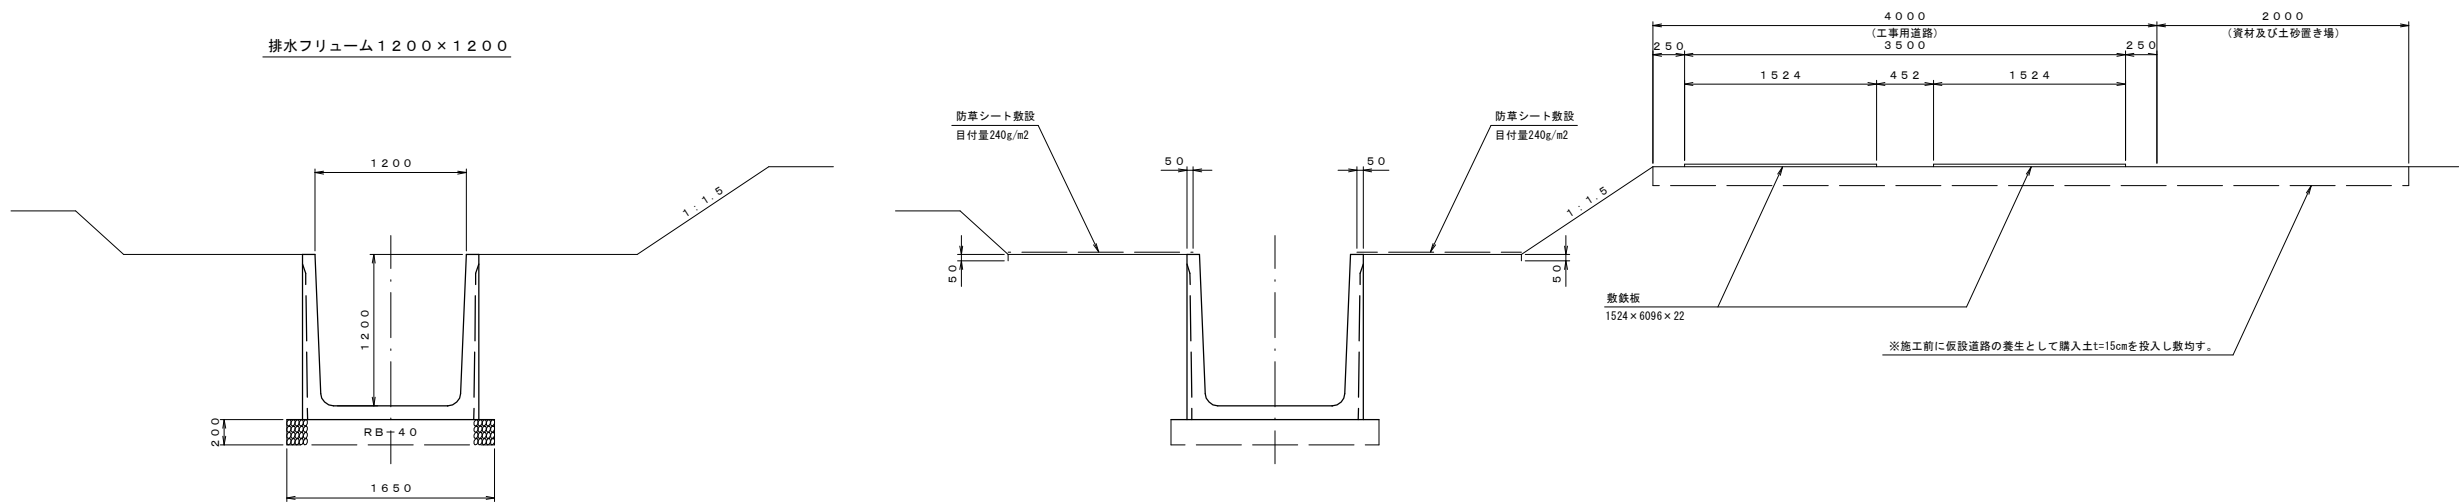

工 事 名			
令和8年度 農業生産基盤整備事業			
農整工県単第2号 西真鍋地区排水路整備工事			
図 面 の 名 称	図面番号		
平面図②	2/6		
事業所長			
主管所長			

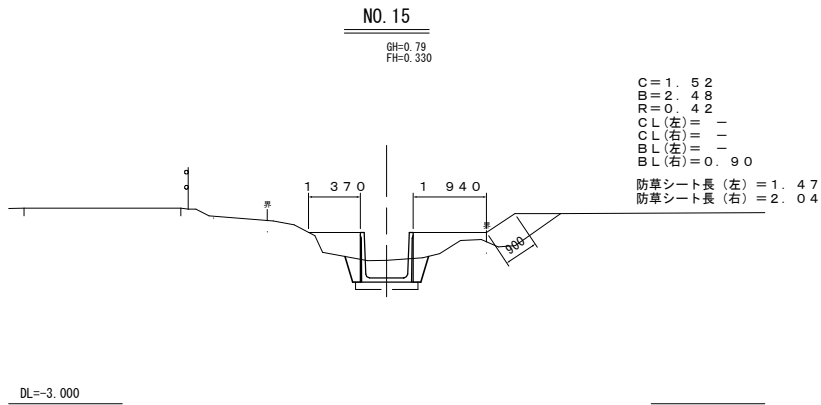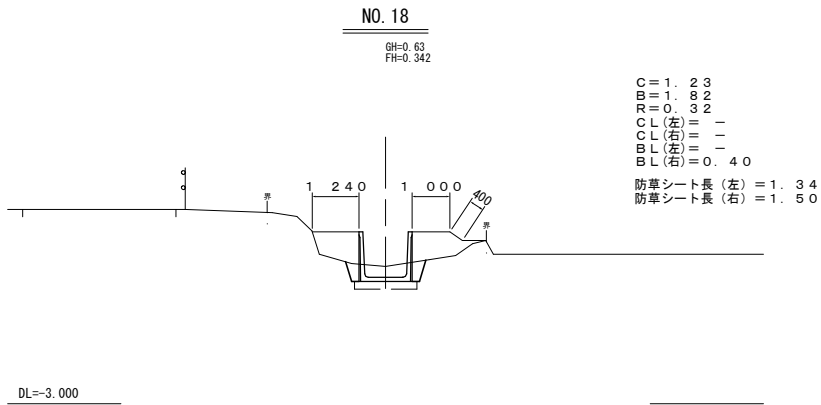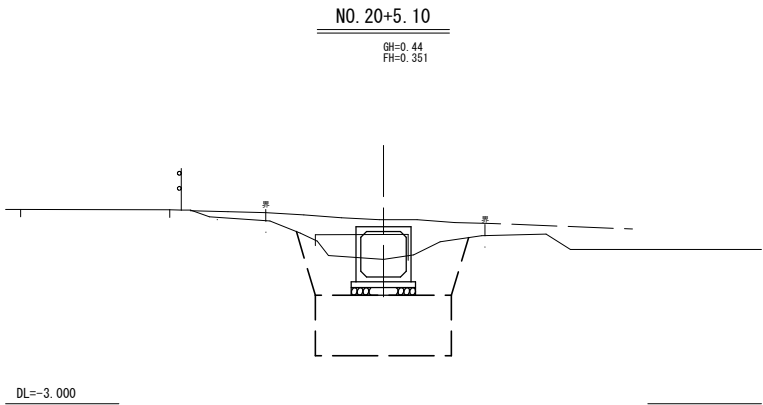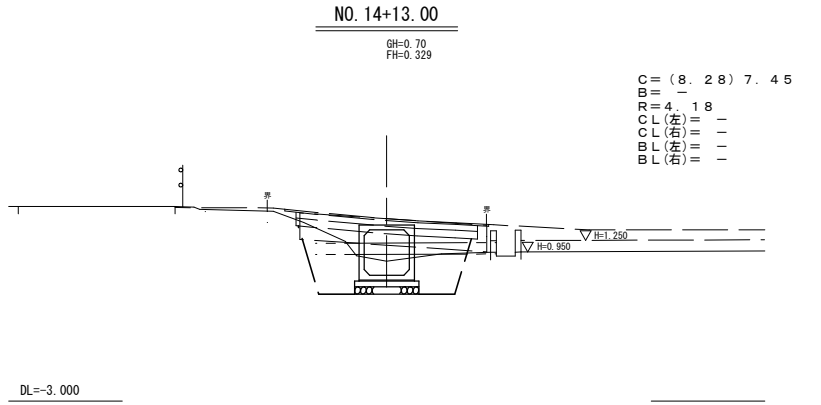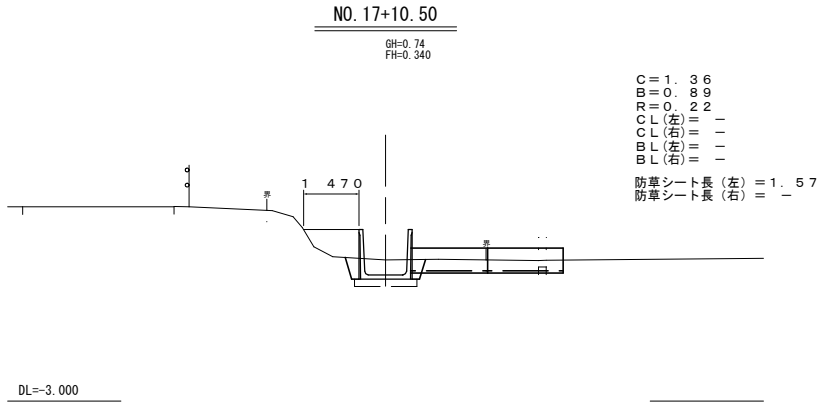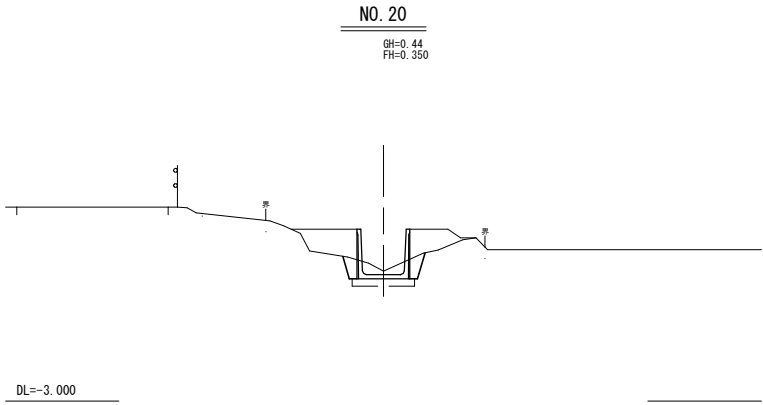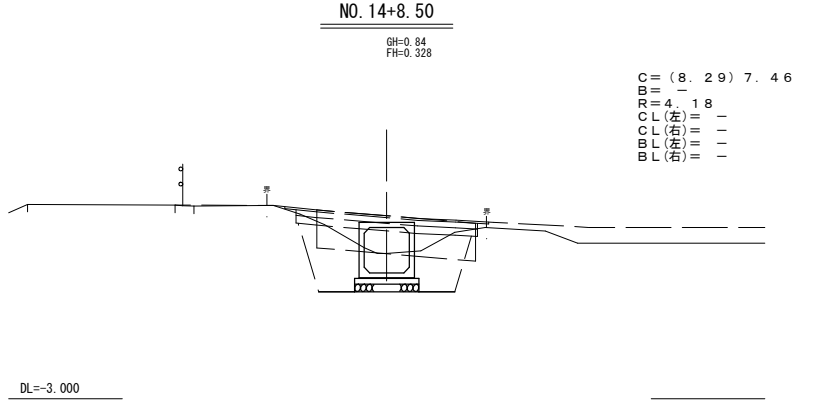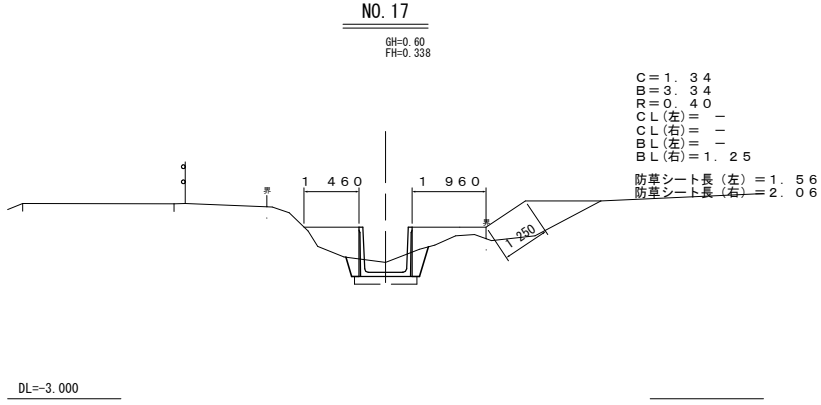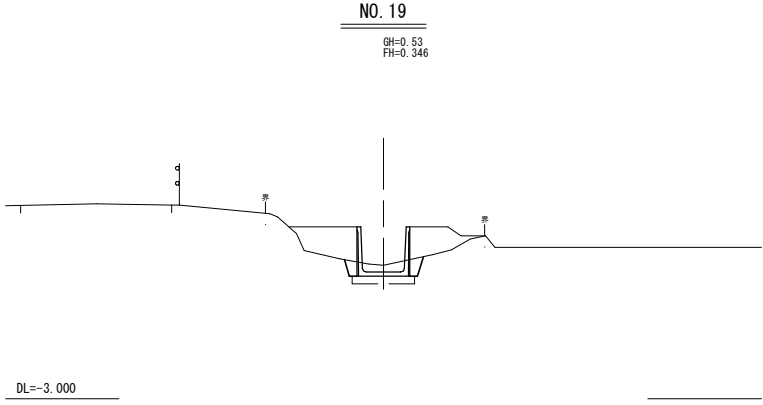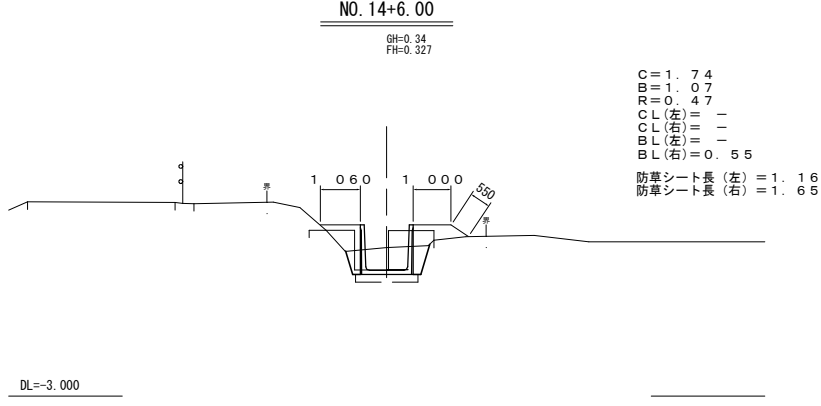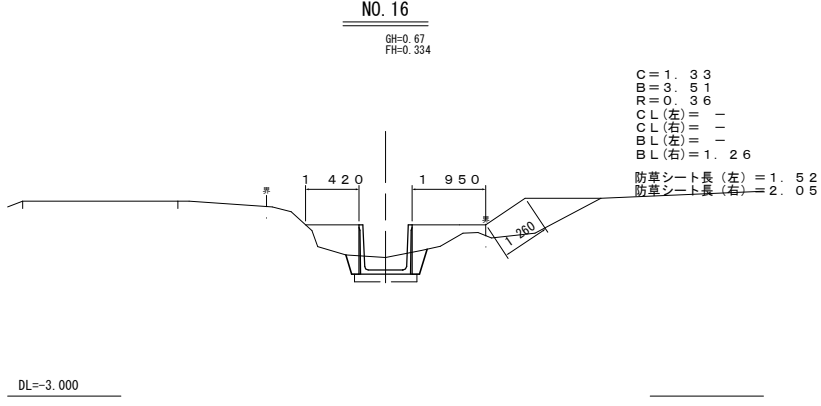

工 事 名			
令和8年度 農業生産基盤整備事業			
農整工果単第2号 西真鍋地区排水路整備工事			
図 面 の 名 称		図面番号	
横断図		3/6	
S=1/100			
事業所長			
主管課長			

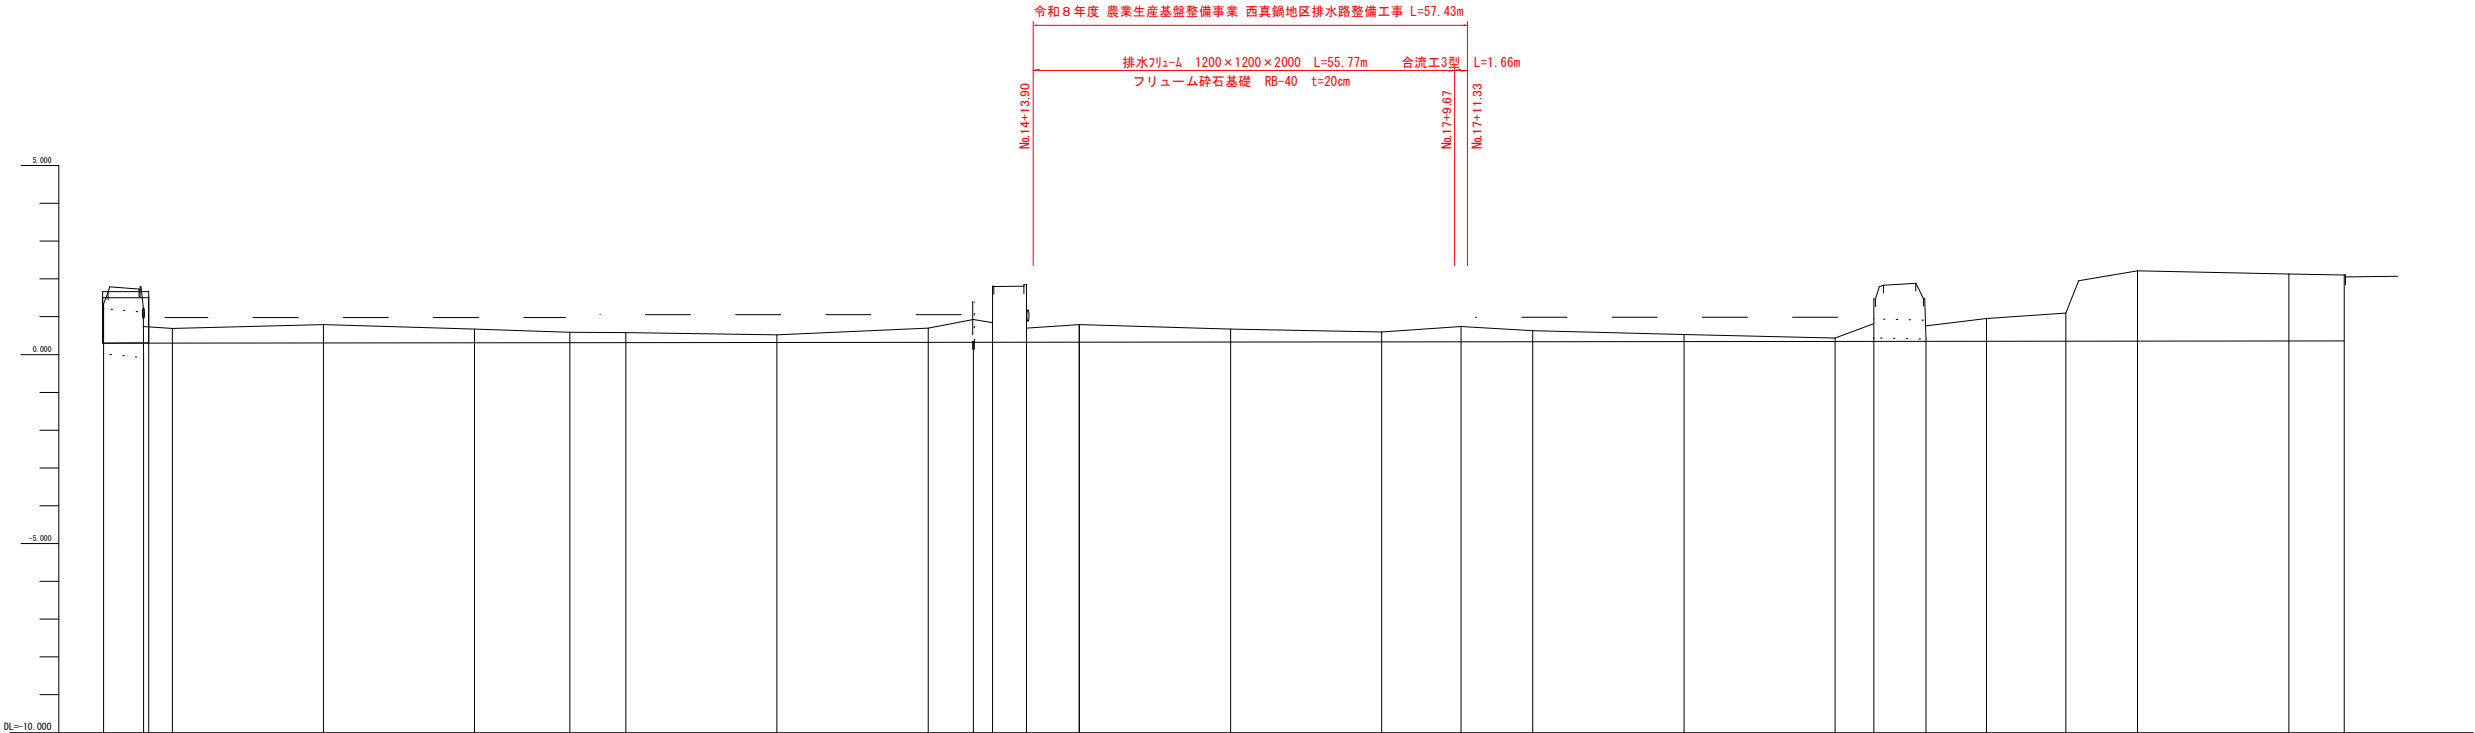


右 田 面


測 点	間 距	追 加	現 況				計 画		
			地 盤 高	河 床 高	左 田 面	右 田 面	計 画 高	土 盛	土 勾 配
No.8+10.90	2.100	175.900	1.963	0.780 (H.P.)			0.304	0.404	
No.8+15.25	5.350	175.245	2.107	0.750			0.352	0.405	
No.8+16.50	0.250	175.500	2.027	-0.000			0.306	0.394	
No.9	3.100	180.000	2.027	0.690		0.98	0.306		
No.10	20.000	200.000	2.143	0.790		0.98	0.310	0.400	
No.11	20.000	220.000	2.168	0.670		0.98	0.314	0.396	
No.11+12.40	12.600	232.600	2.242	0.590			0.317	0.273	
No.12	7.400	240.000	2.199	0.580		1.05	0.318	0.282	
No.13	20.000	260.000	2.244	0.520		1.05	0.322	0.189	
No.14	20.000	280.000	2.213	0.700		1.05	0.326	0.374	
No.14+6.50	6.000	286.000	2.259	0.340			0.327	0.403	
No.14+8.50	2.500	288.500	2.229	0.840			0.326	0.512	
No.14+13.00	4.500	293.000	2.122	0.700			0.326	0.371	
No.15	7.000	300.000	1.915	0.790			0.330	0.400	
No.16	20.000	320.000	2.111	0.670			0.334	0.391	
No.17	20.000	340.000	2.195	0.600			0.338	0.382	
No.17+10.50	10.500	350.500	2.151	0.740			0.340	0.400	
No.18	9.500	360.000	2.150	0.630		0.99	0.340	0.388	
No.19	20.000	380.000	1.954	0.530		0.99	0.346	0.184	
No.20	20.000	400.000	1.881	0.440		0.99	0.350	0.090	
No.20+5.10	5.100	405.100	1.827	0.440			0.351	0.089	
No.20+12.00	6.900	412.000	1.907	0.410			0.352	0.058	
No.21	8.000	420.000	1.823	0.950			0.354	0.096	
No.21+10.50	10.500	430.500	1.266	1.100			0.356	0.344	
No.22	9.500	440.000	2.212	2.210			0.358	1.892	
No.23	20.000	460.000	2.128	2.130			0.362	1.788	
EP	7.302	467.302	2.102	2.100			0.363	1.707	0.363

工 事 名			
令和8年度 農業生産基盤整備事業 農整工果単第2号 西真鍋地区排水路整備工事			
図 面 の 名 称		図面番号	
縦断図		縦S=1/100 横S=1/500	4/6
事業所長			
主管課長			

標準断面図

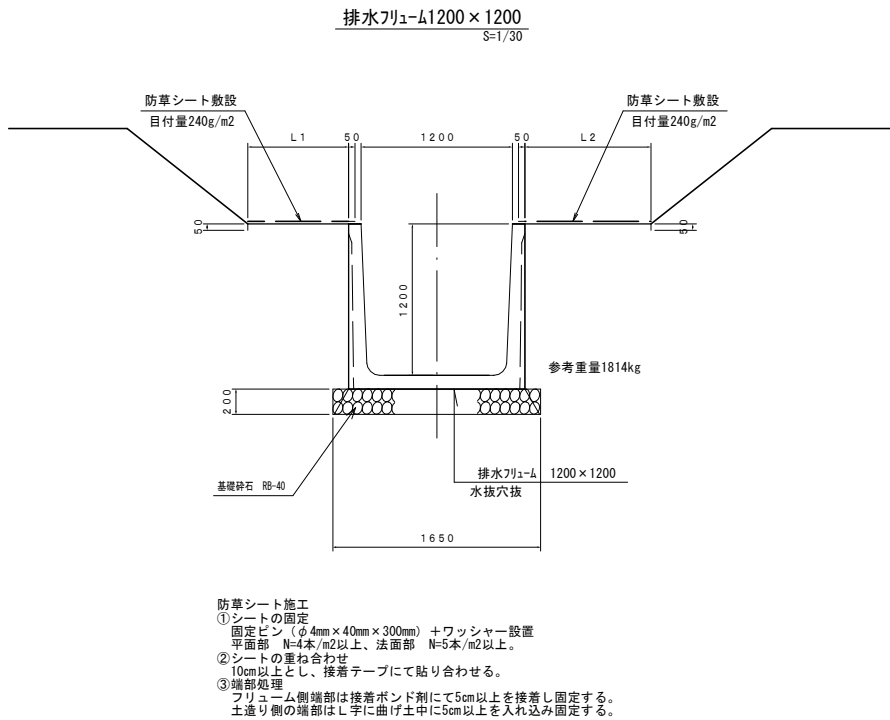


既設取り壊し構造図

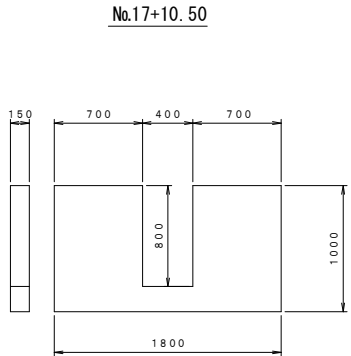


工 事 名			
令和8年度 農業生産基盤整備事業 農整工県単第2号 西真鍋地区排水路整備工事			
図 面 の 名 称		図面番号	
標 準 断 面 図 S=図示		5/6	
事業所長			
主管所長			

$$S=1/30$$
$$S=1/30$$


構造図

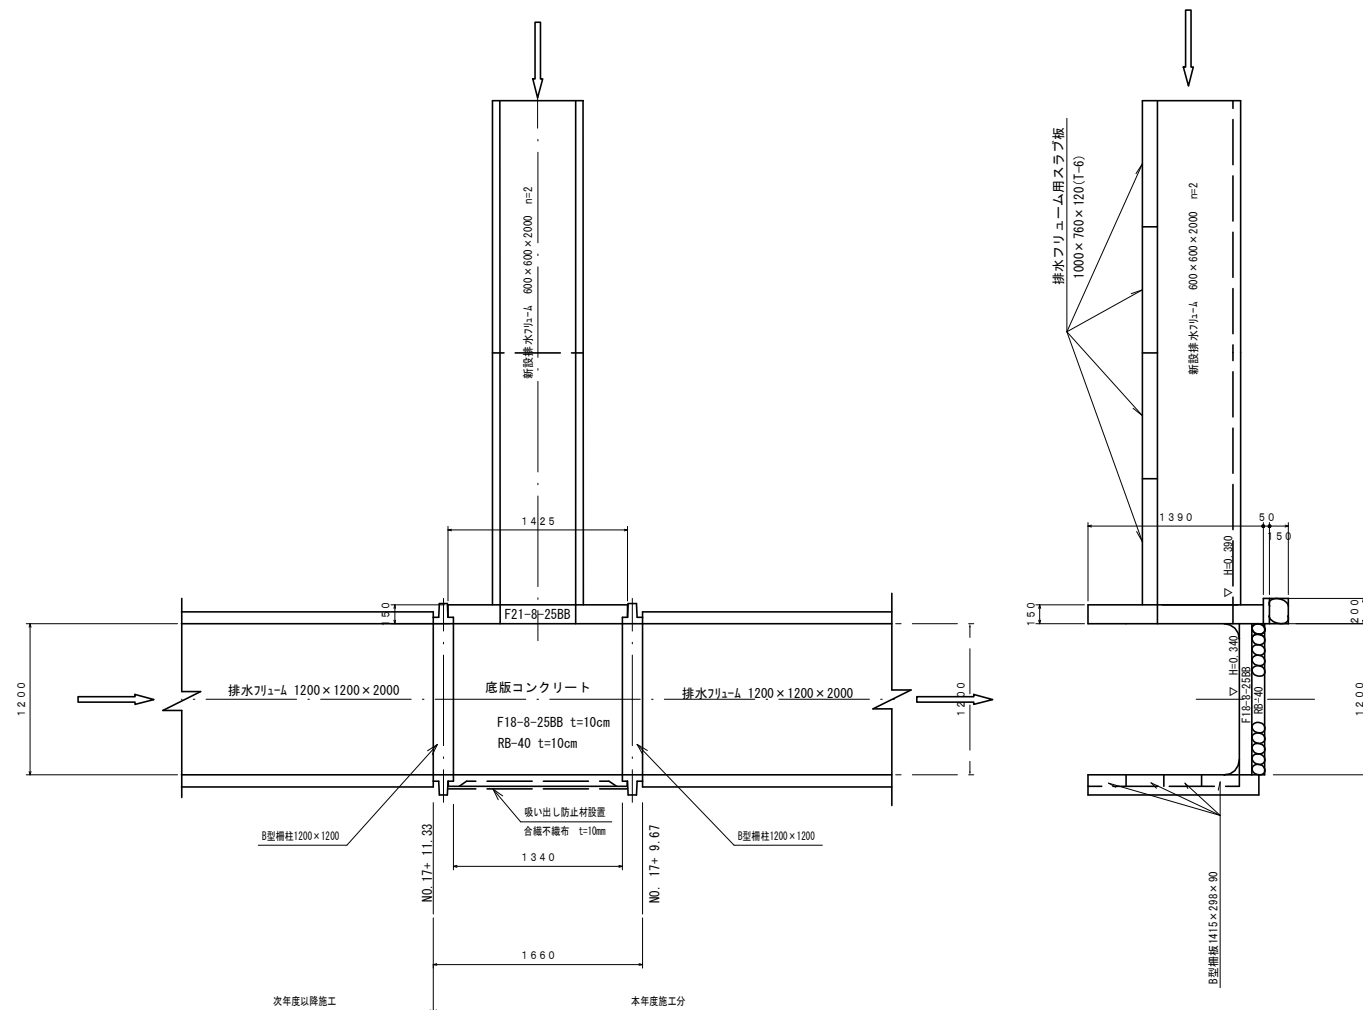


側壁部

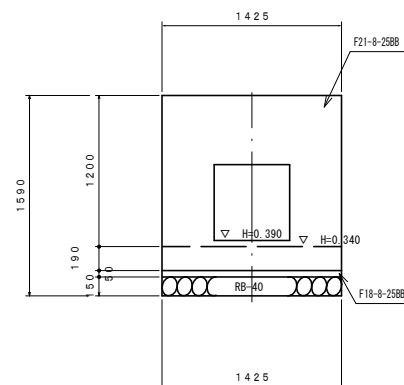

配筋図

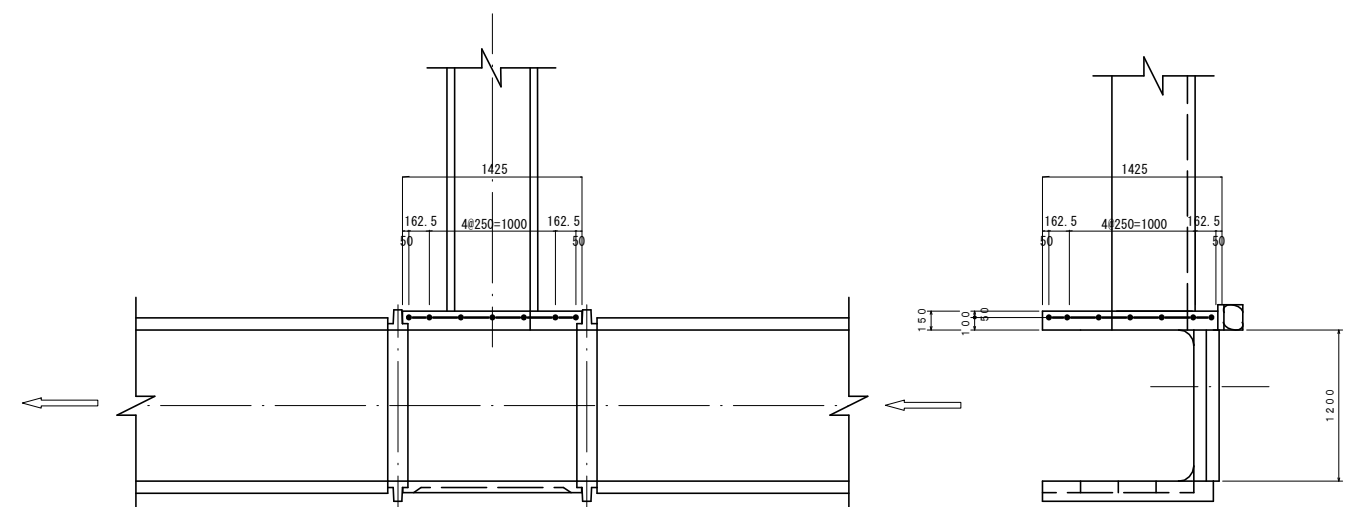

側壁部

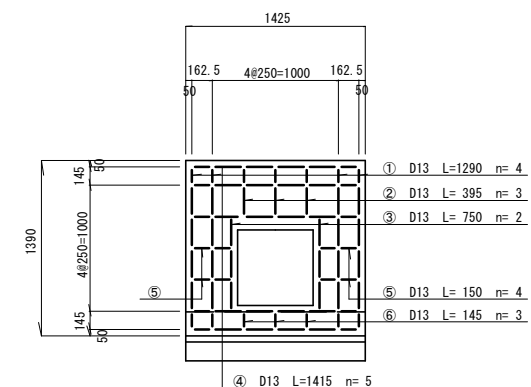

NO. 17+10. 50			
工 事 名			
令和8年度 農業生産基盤整備事業 農整工単第2号 西真鍋地区排水路整備工事			
図 面 の 名 称		図面番号	
合流工3型構造図 S=図示		6/6	
事業所長			
主管所長			

工 事 名	
令和8年度 農業生産基盤整備事業	
農整工票単第2号 西真鍋地区排水路整備工事	
図 面 の 名 称	図面番号
合流工3型構造図 S=図示	6/6
事業所長	
主管所長	

農整工県単第2号 西真鍋地区排水路整備工事

図 面 の 名 称	図面番号
合流工3型構造図 S=図示	6/6

事業所長			
主管所長			

主管所長			
------	--	--	--