撤 去 平 面 図

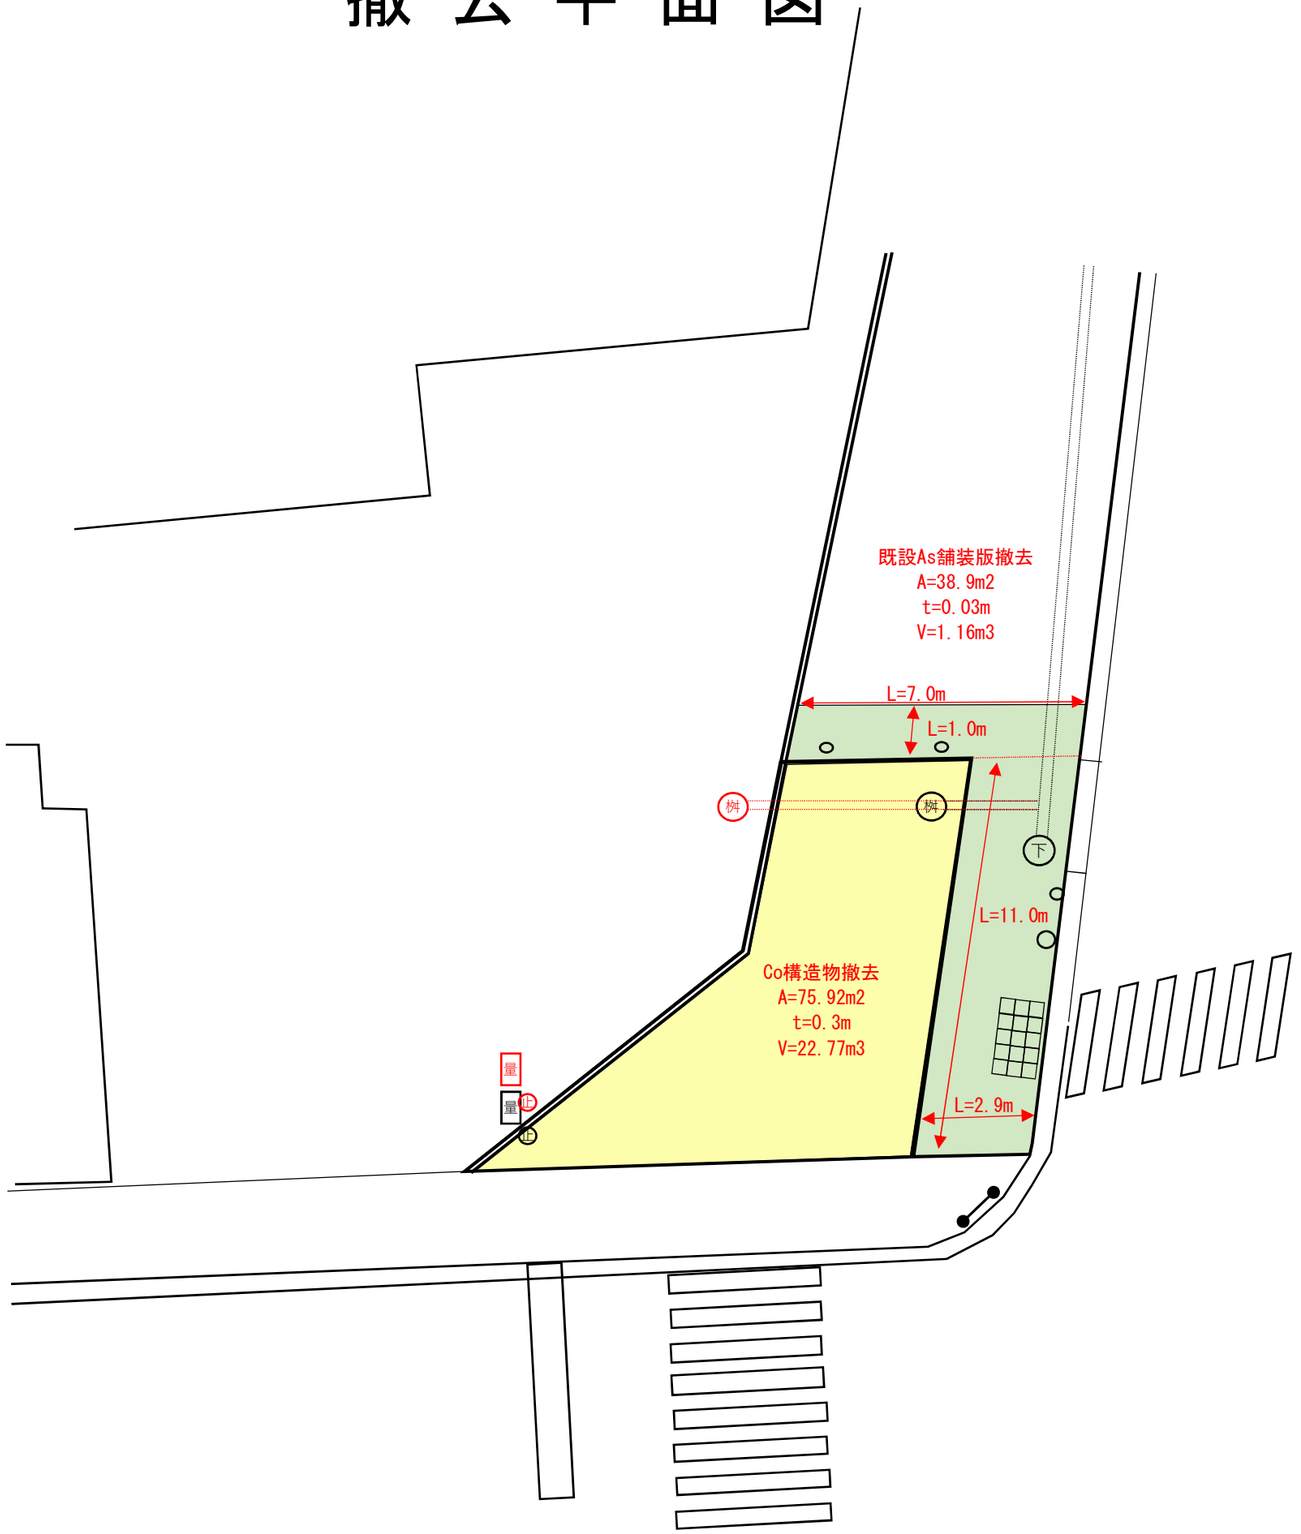
既設As舗装版撤去
A=38.9m2
t=0.03m
V=1.16m3
L=7.0m
L=1.0m
L=11.0m
L=2.9m
Co構造物撤去
A=75.92m2
t=0.3m
V=22.77m3
量
量
止
止
桝
桝
下