


位置図

道管道舗工第4号 及び 道管道維工第152号
市道Ⅰ級31号線舗装打換工事

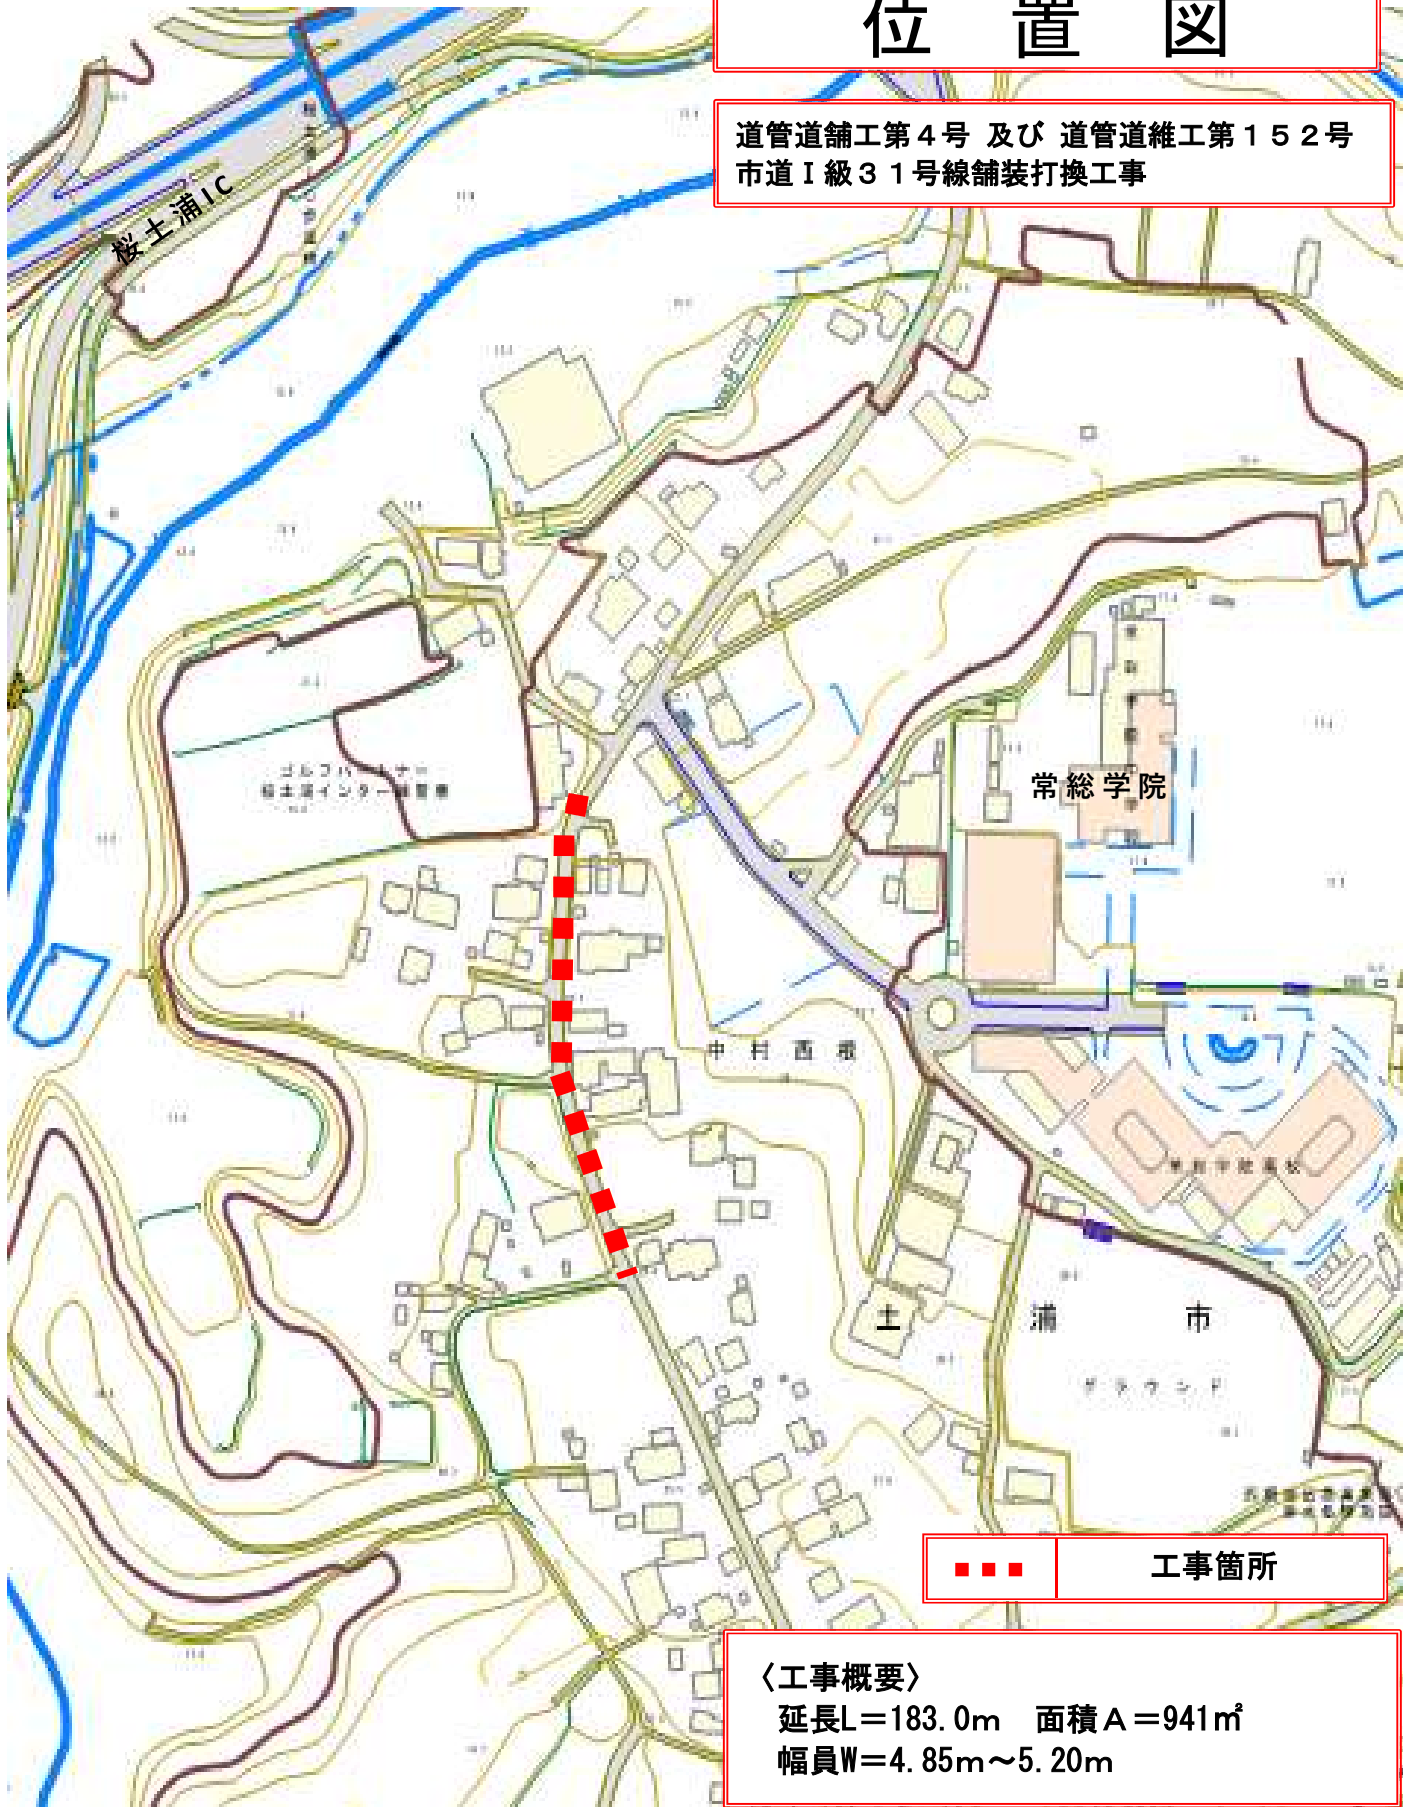

工事箇所

〈工事概要〉

延長 $L=183.0\text{m}$ 面積 $A=941\text{㎡}$

幅員 $W=4.85\text{m}\sim 5.20\text{m}$