
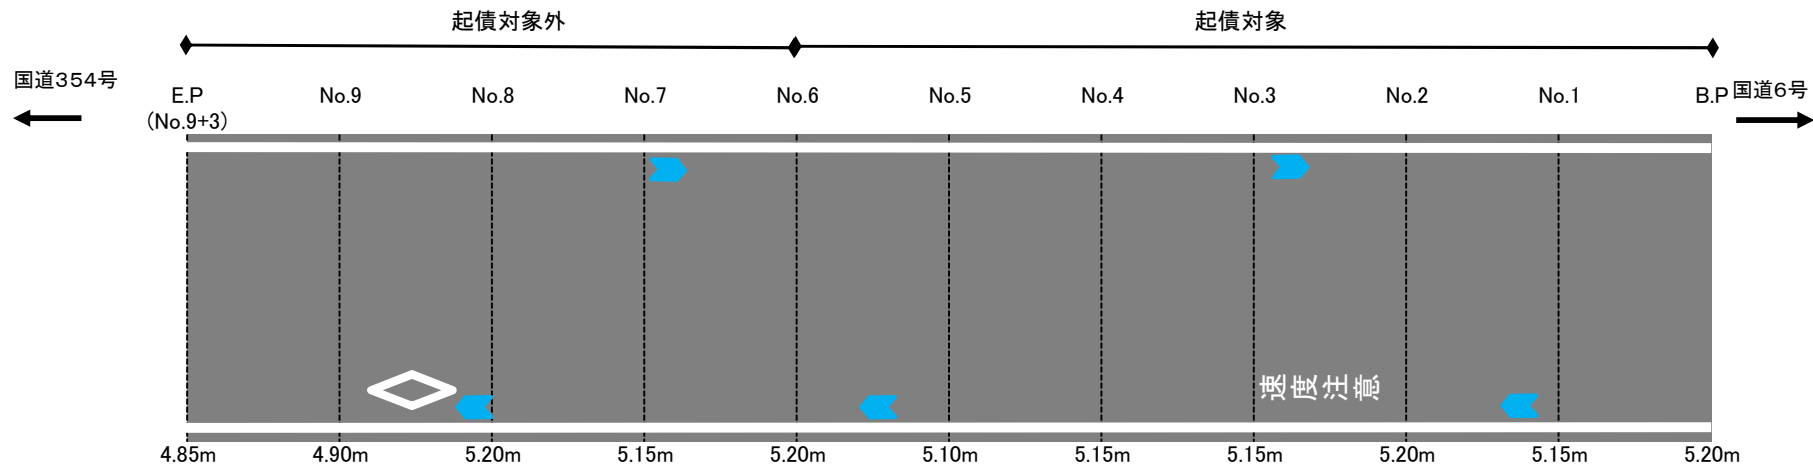


工事平面図

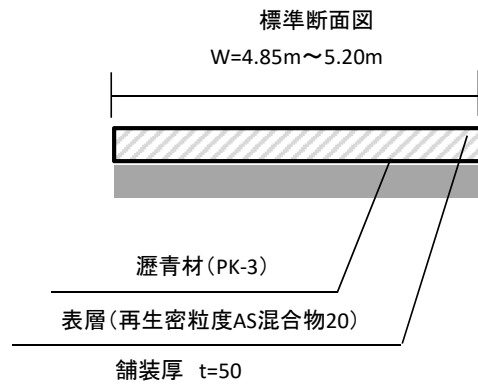

路面切削	941.0	m2
殻運搬 (路面切削)	46.0	m3
殻処分 (切削材)	107.0	t
表層工	941.0	m2
実線 W=150 白	366.0	m
矢羽根 青	5.0	箇所
ダイヤモンド	1.0	箇所
文字 W=150換算 白	40.0	m
交通誘導員	10.0	人