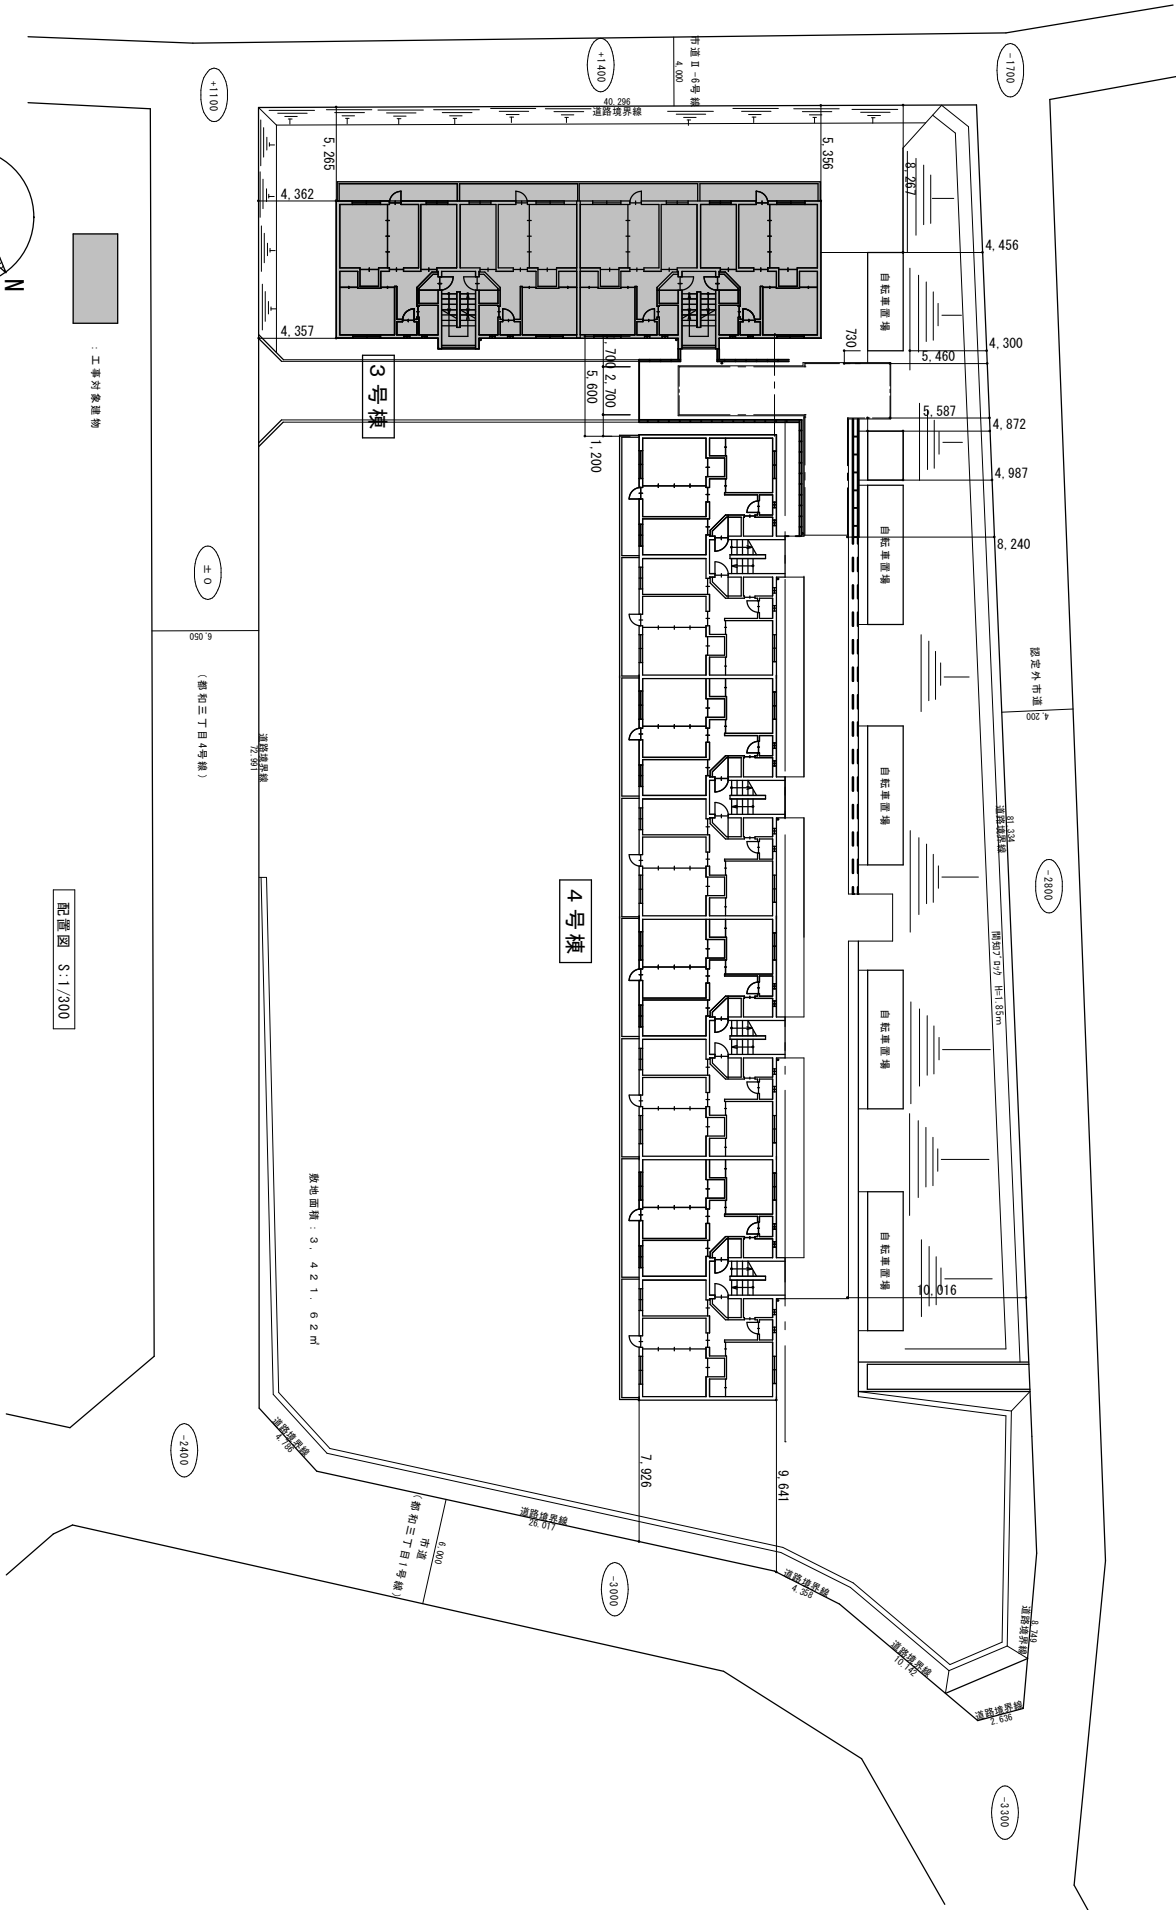


工事対象建物

配置図 S:1/300

敷地面積：3,421.62㎡

4号棟

3号棟

土浦市建設部住宅営繕課

図面設計士	縮尺	工事名称	No. 1
	1/300	都和(中耐)住宅3号棟屋上防水・外壁改修工事	
設計者印	図面名称	案内図・配置図	