案　内　図

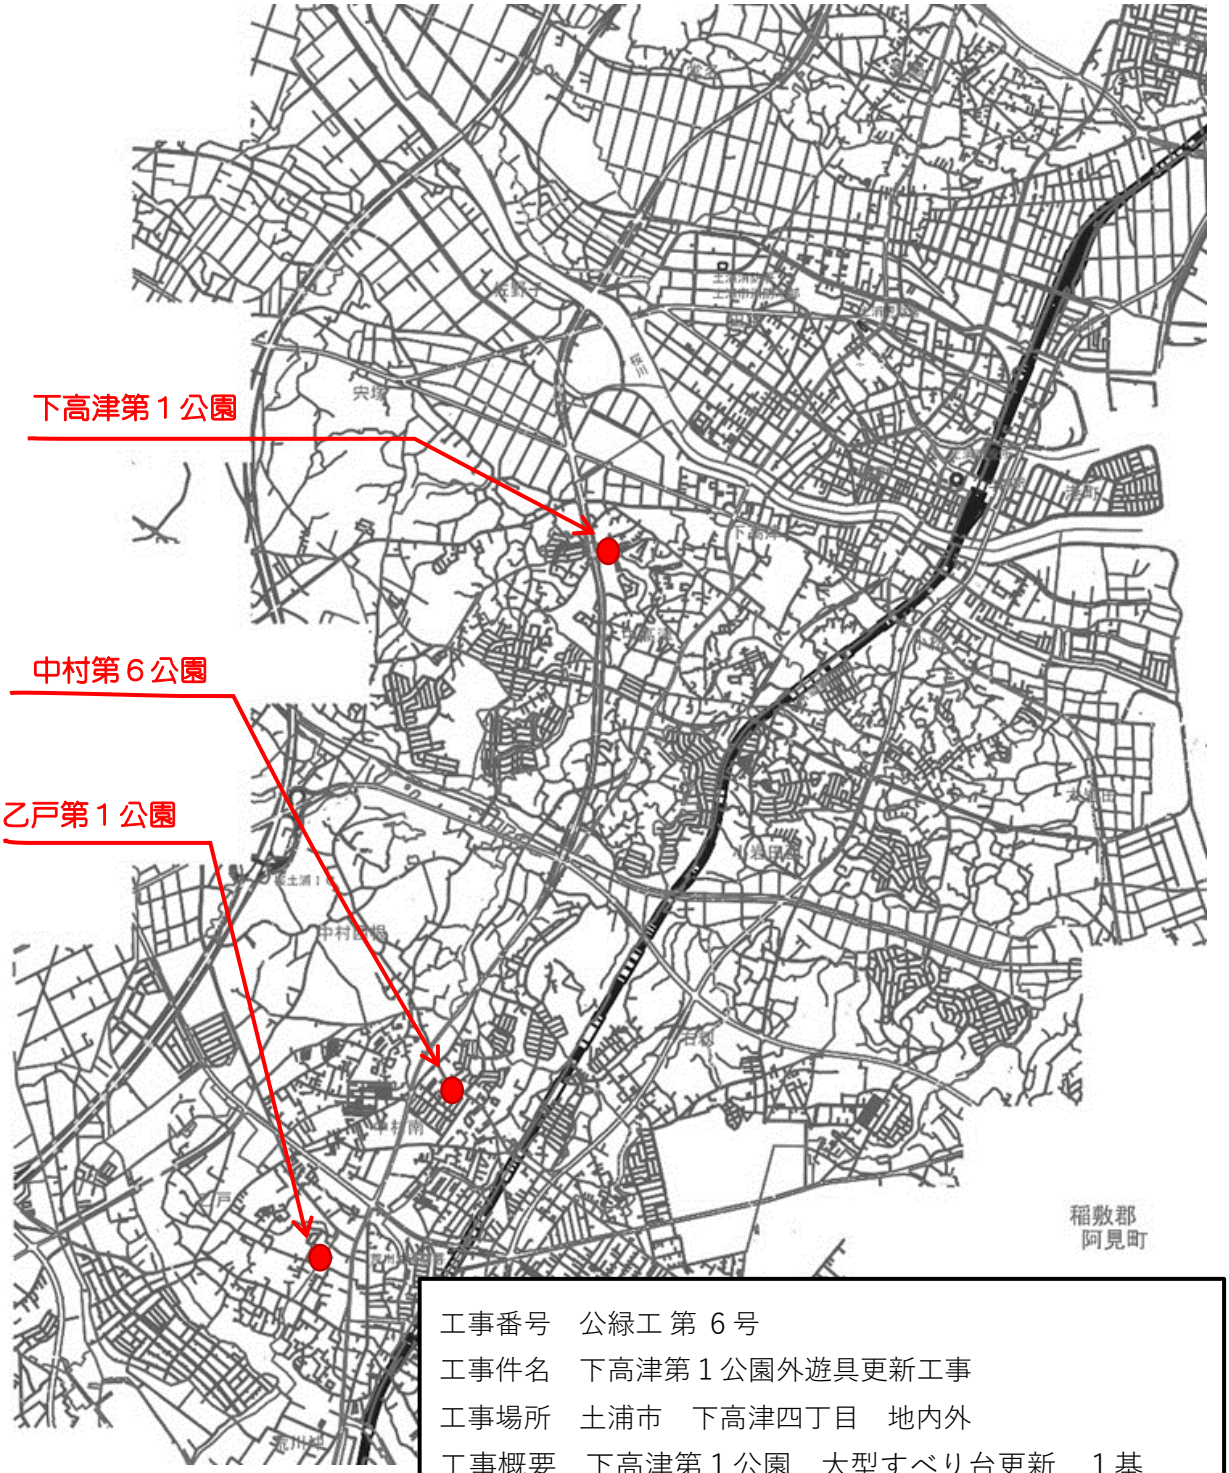

工事番号　公緑工 第 6 号
工事件名　下高津第１公園外遊具更新工事
工事場所　土浦市　下高津四丁目　地内外
工事概要　下高津第１公園　大型すべり台更新　１基
　　乙戸第１公園　中型すべり台更新　１基
　　２連鉄棒撤去　１基
　　中村第６公園　３連低鉄棒更新　１基
工事期間　契約日の翌日から令和９年３月１５日まで