


位置図 (1/3)




工事概要 下高津第1公園 大型すべり台更新 1基

位置図(2/3)

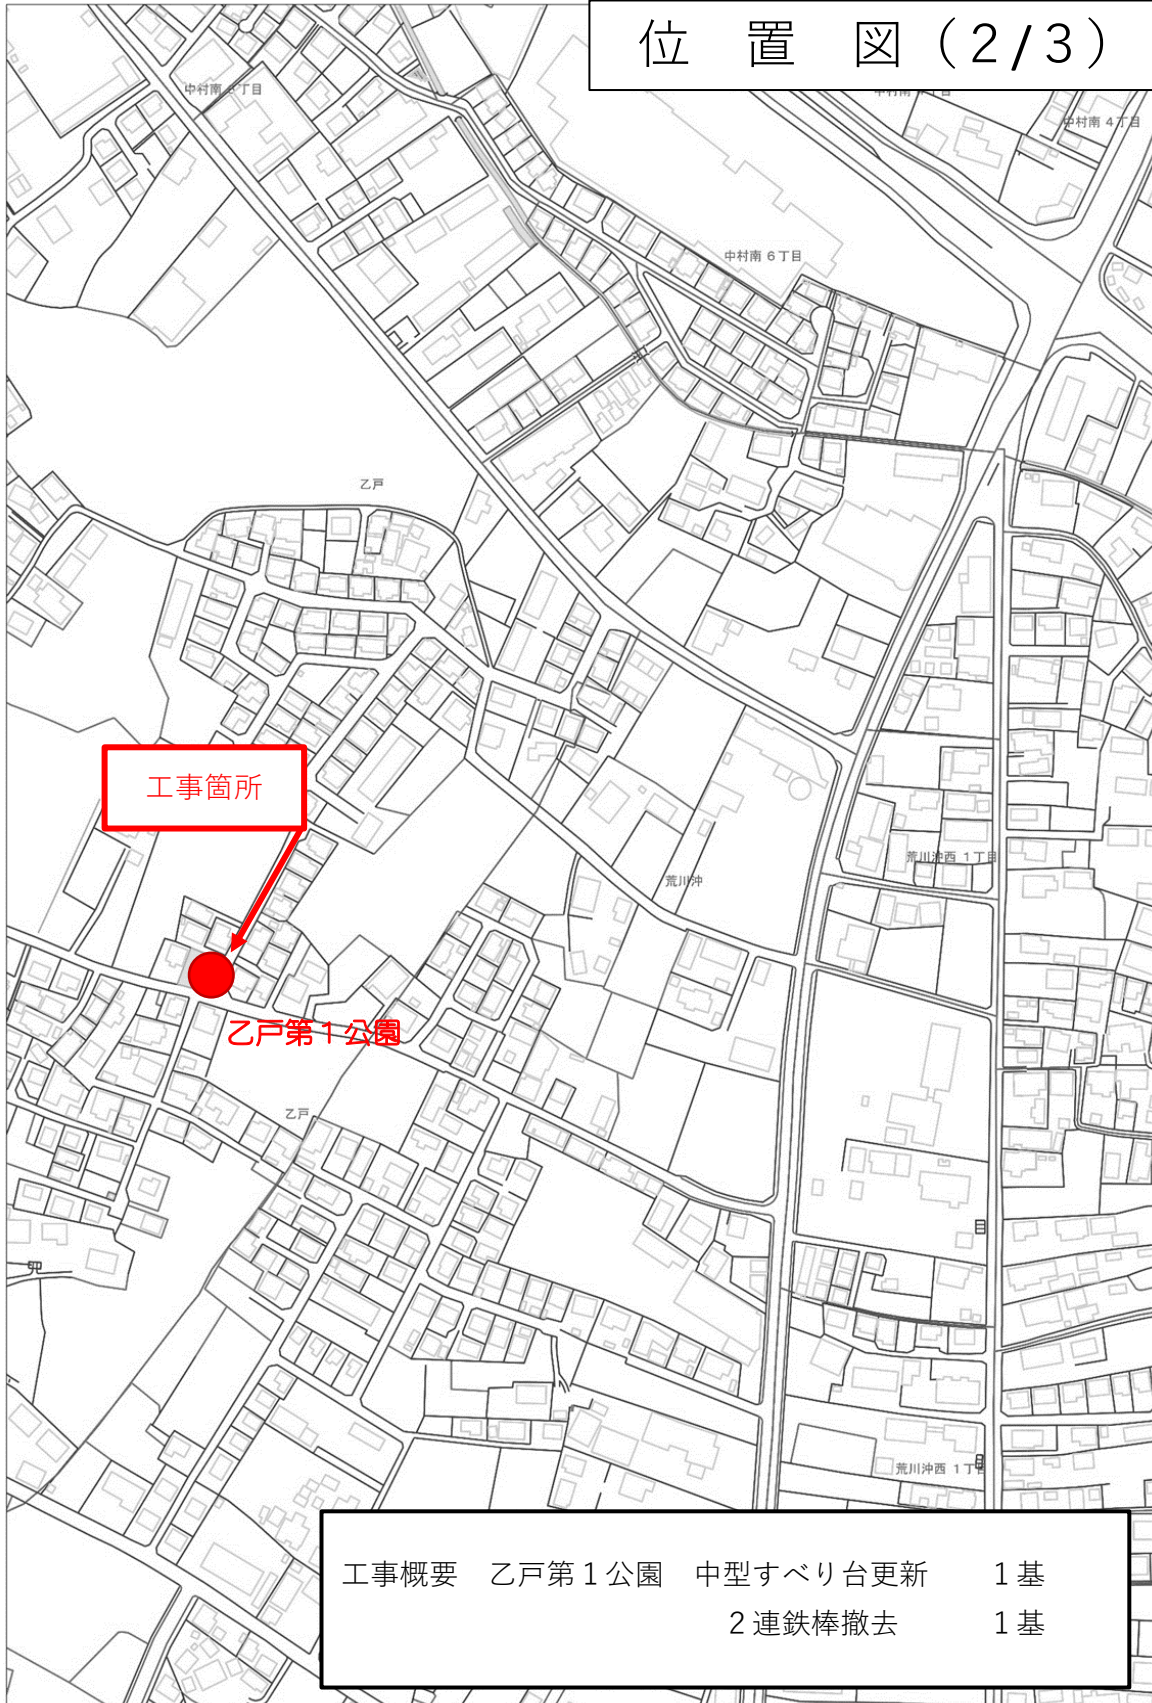

位置図(3/3)

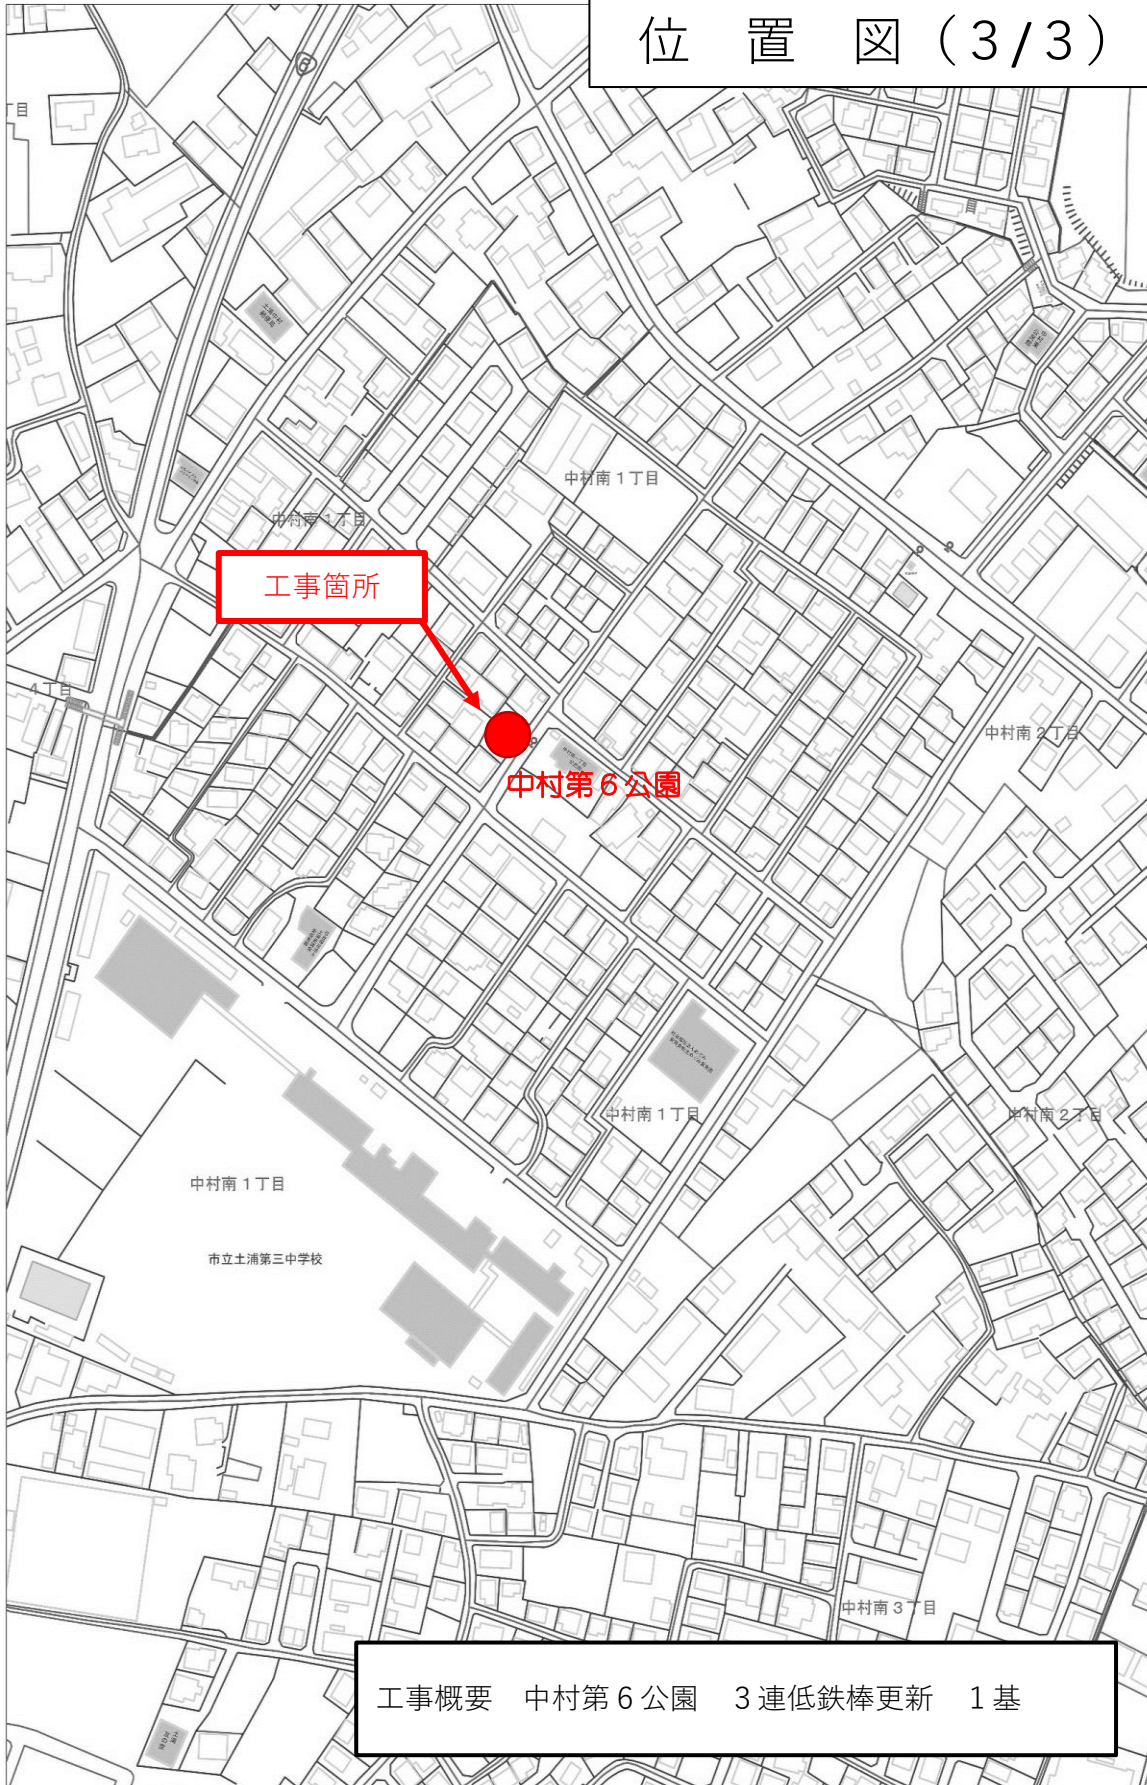

工事概要 中村第6公園 3連低鉄棒更新 1基