


案 内 図

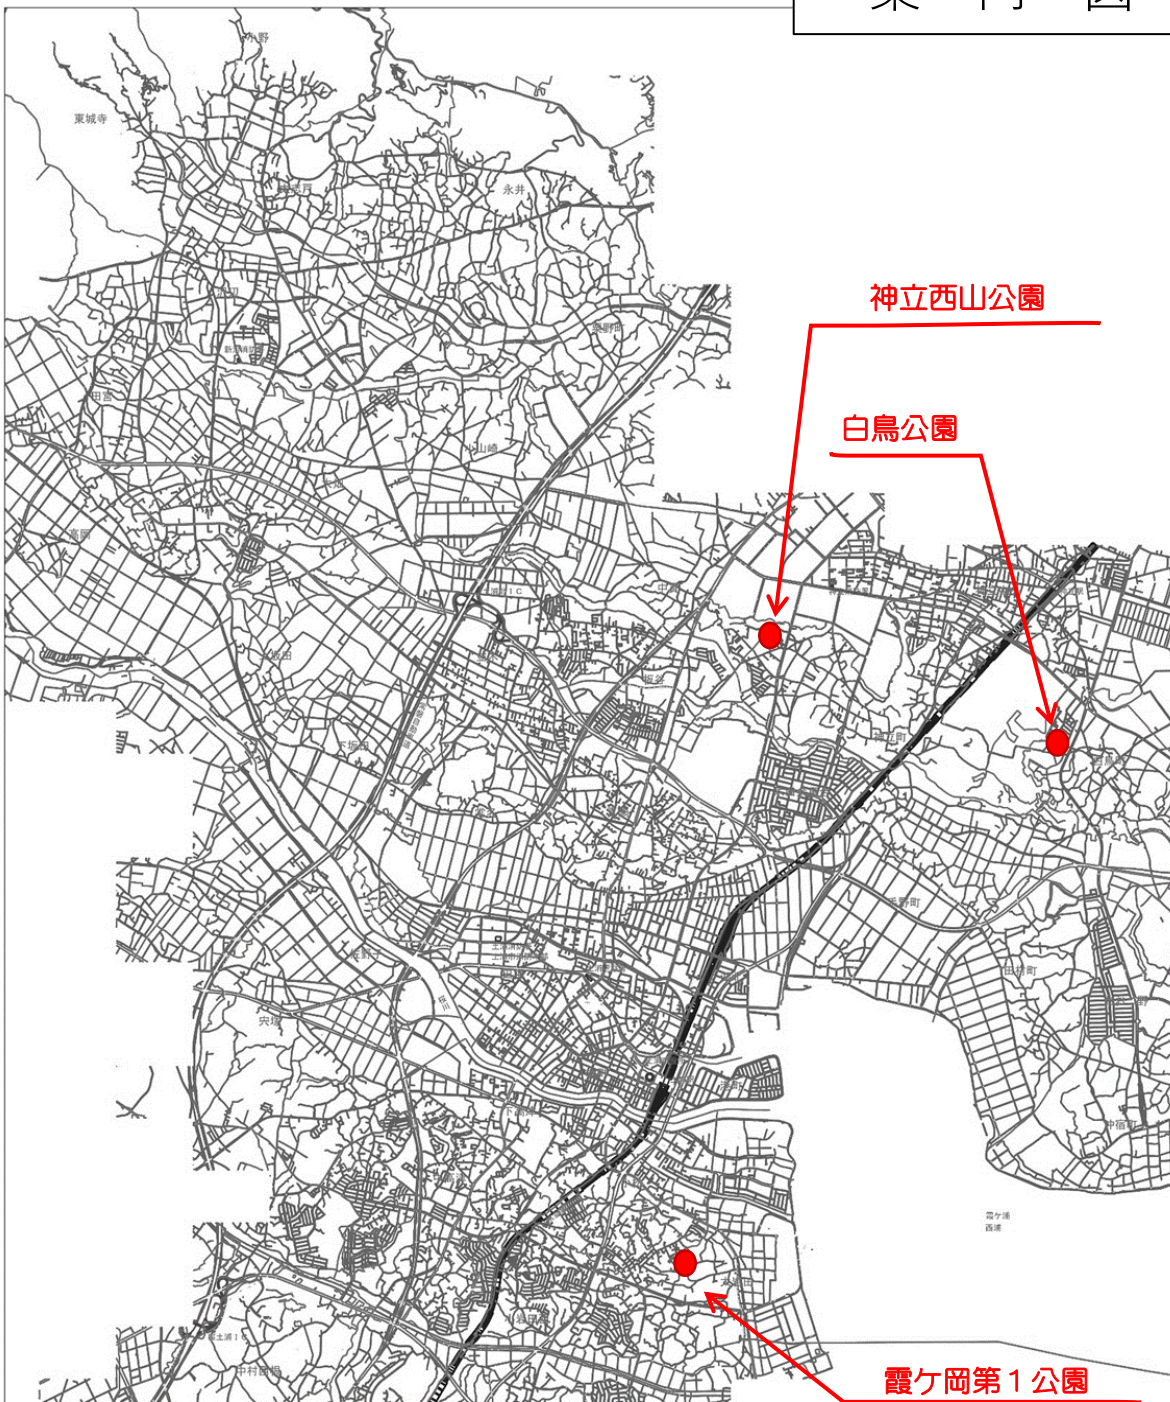

工事番号	公緑工 第 5 号		
工事件名	霞ヶ岡第 1 公園外遊具更新工事		
工事場所	土浦市 霞ヶ岡町 地内外		
工事概要	霞ヶ岡第 1 公園	中型すべり台更新	1 基
		砂場撤去	1 箇所
	白鳥公園	中型すべり台更新	1 基
	神立西山公園	2 連鉄棒更新	1 基
工事期間	契約日の翌日から令和 9 年 3 月 1 5 日まで		