


単位：mm

防火水槽外枠（予想）

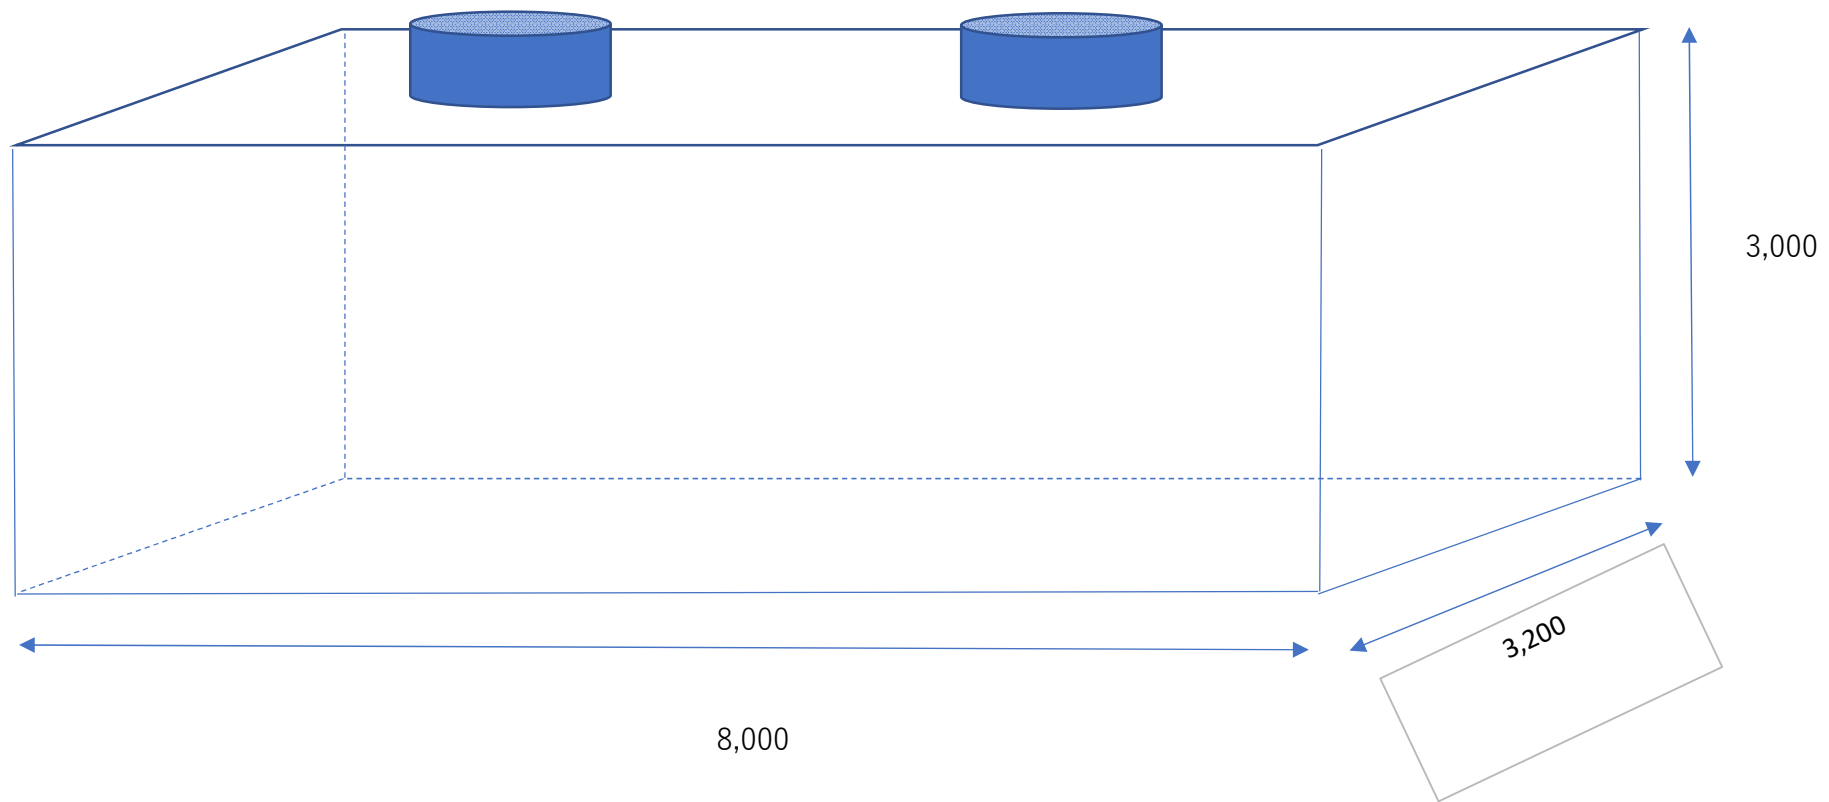

コンクリート厚 300を想定