


位置図

農整工第4号

藤沢地区農道整備工事

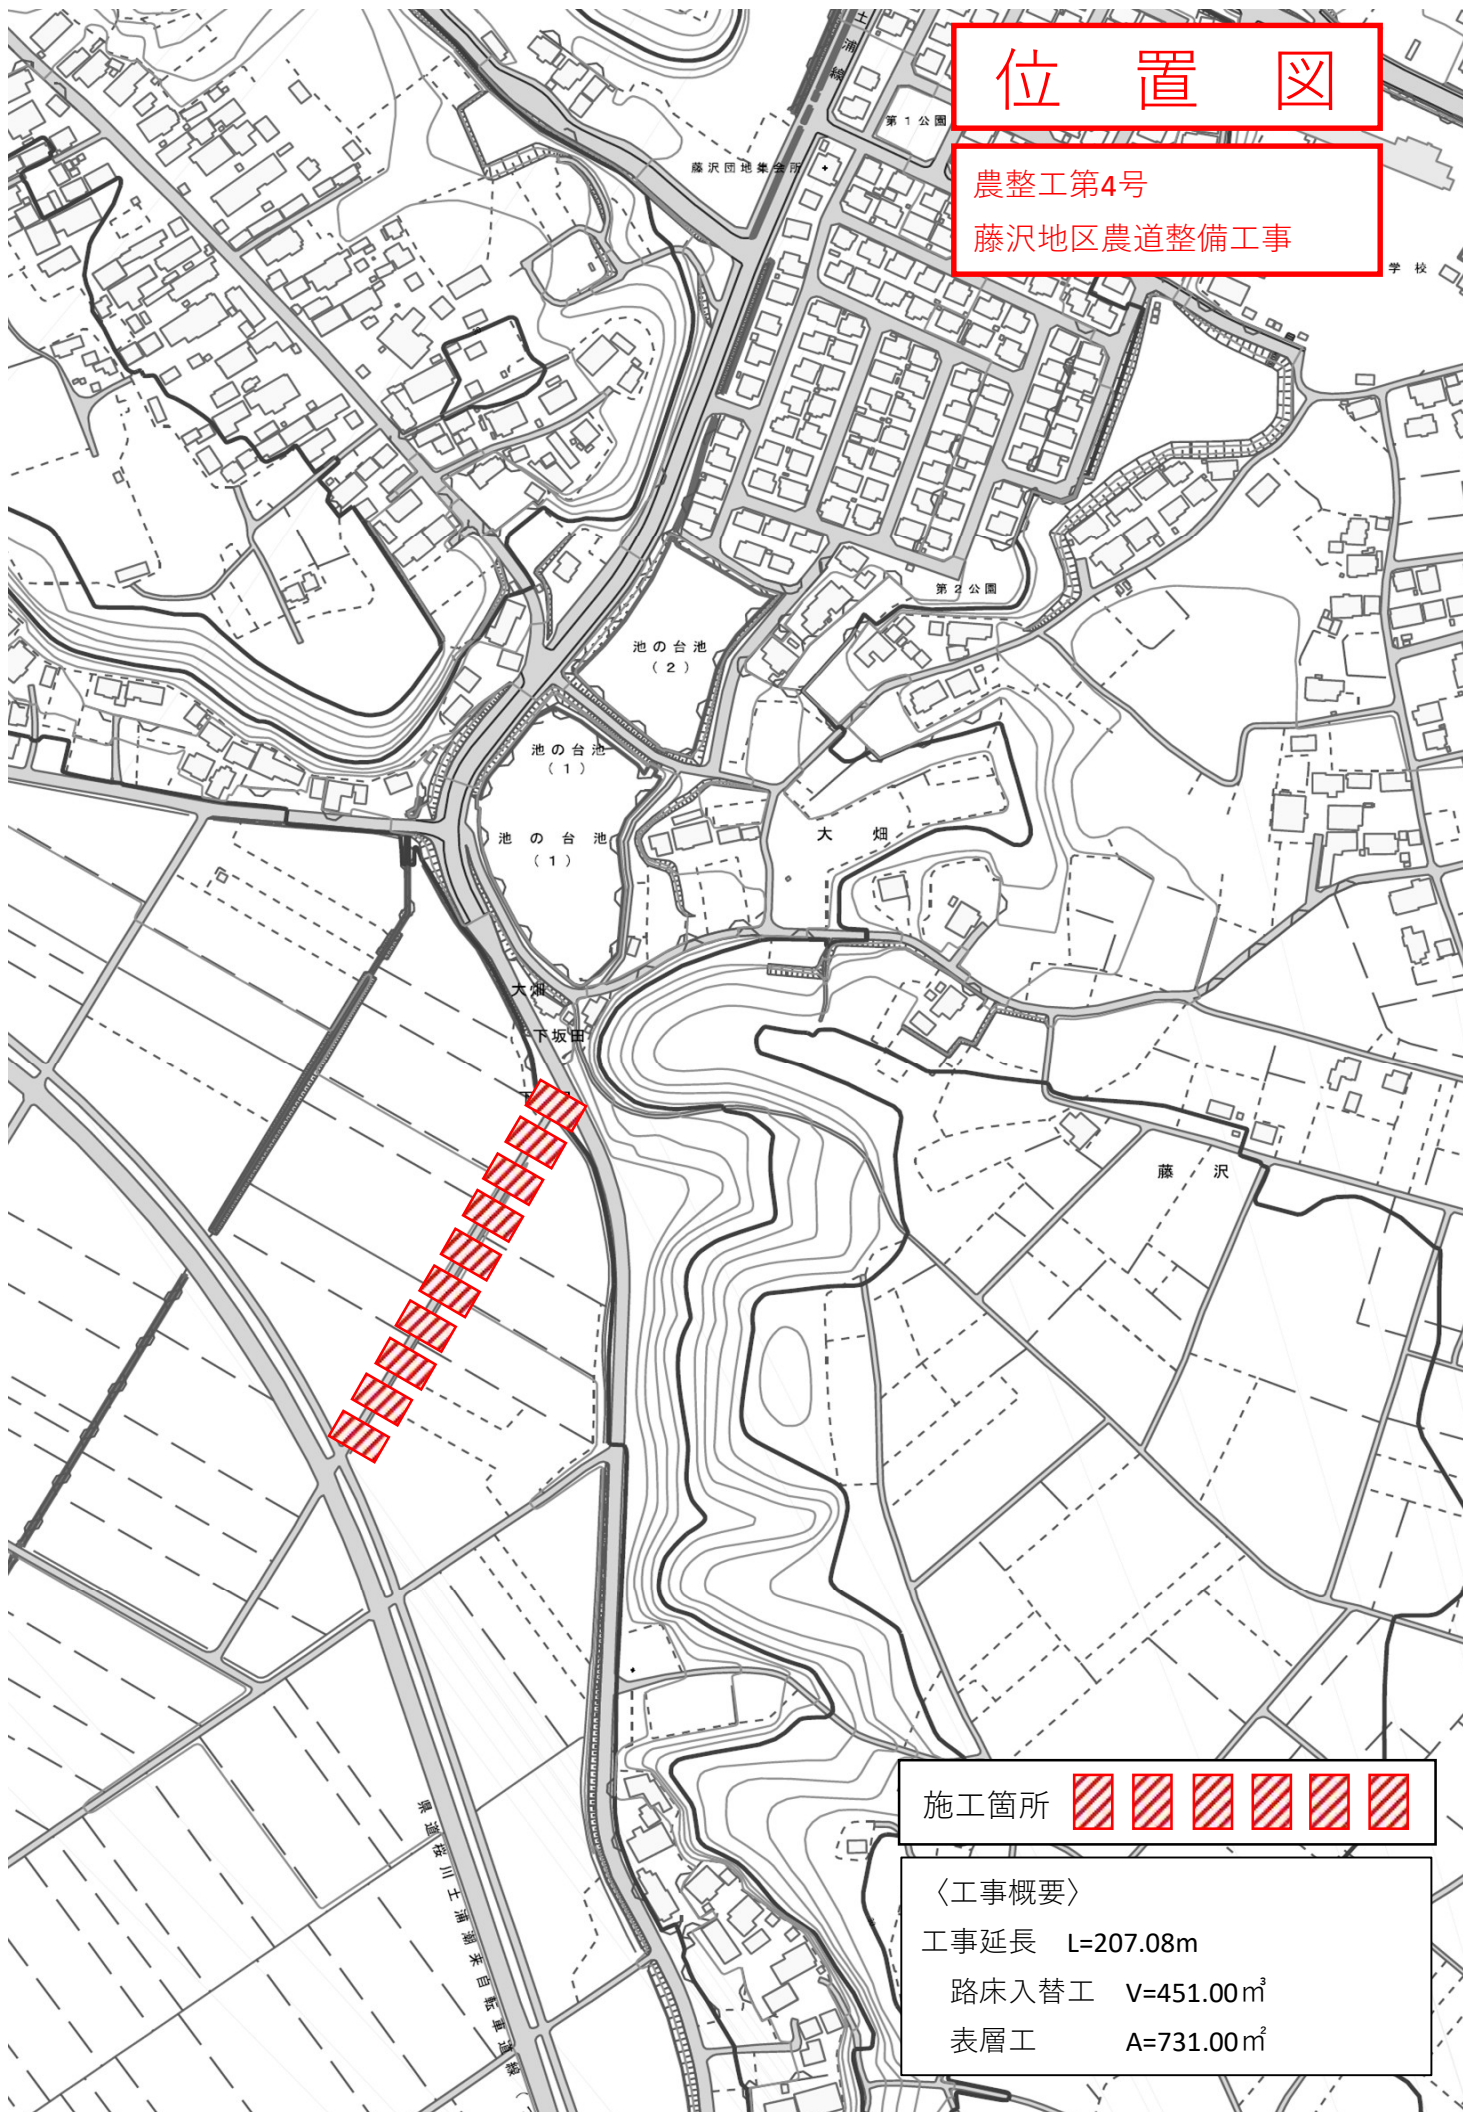

施工箇所



〈工事概要〉

工事延長 L=207.08m

路床入替工 V=451.00m³

表層工 A=731.00m²