


位置図

道管道舗工第5号及び道管道維工第153号
市道Ⅰ級29号線舗装打換工事

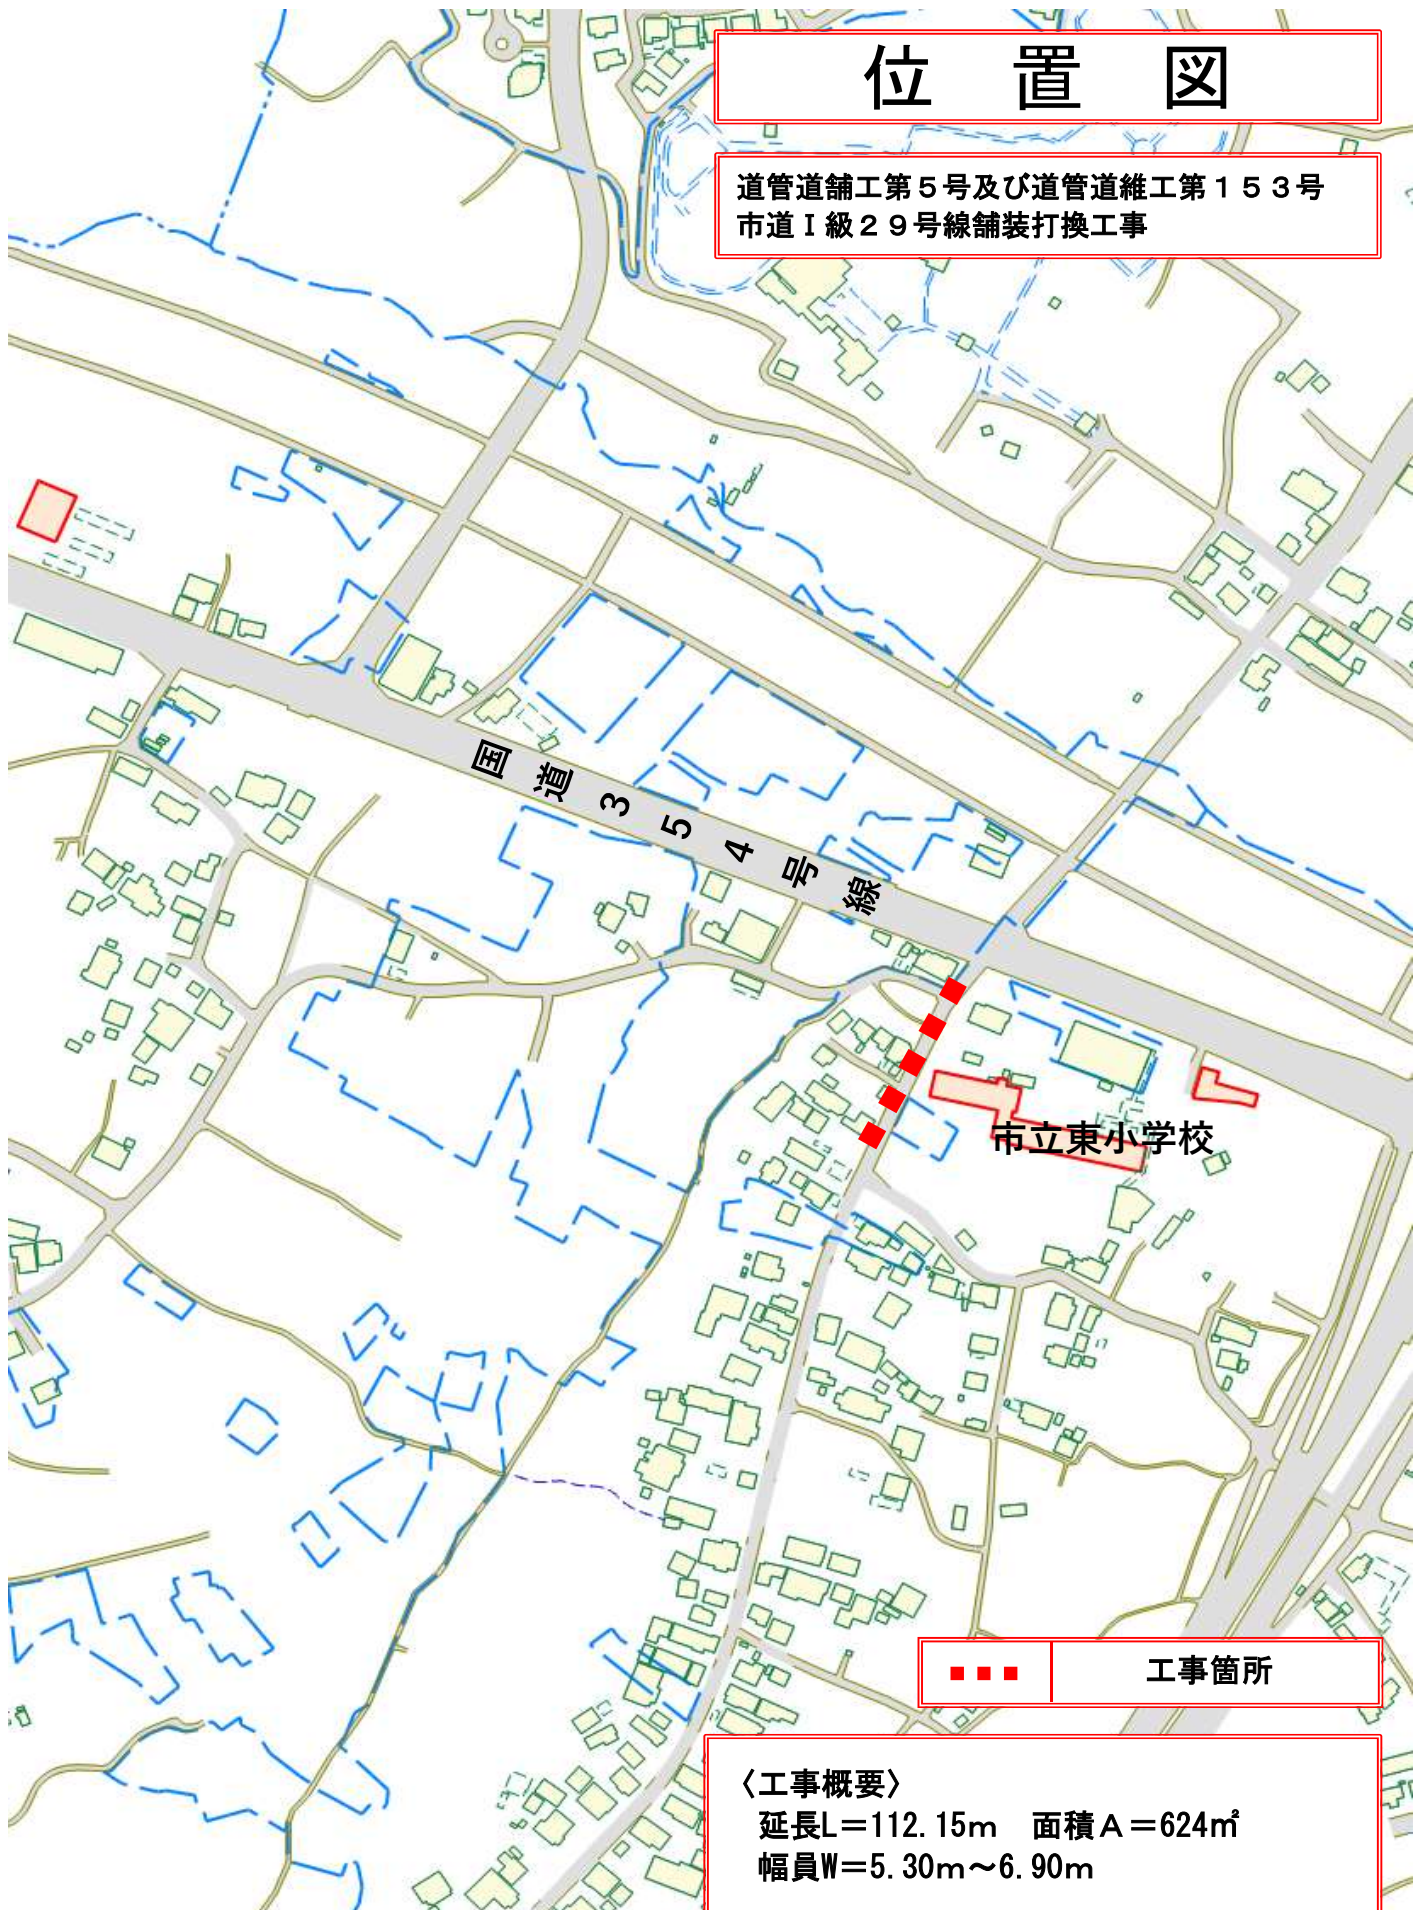

〈工事概要〉

延長 $L=112.15\text{m}$ 面積 $A=624\text{m}^2$

幅員 $W=5.30\text{m}\sim 6.90\text{m}$