位　置　図（1/3）

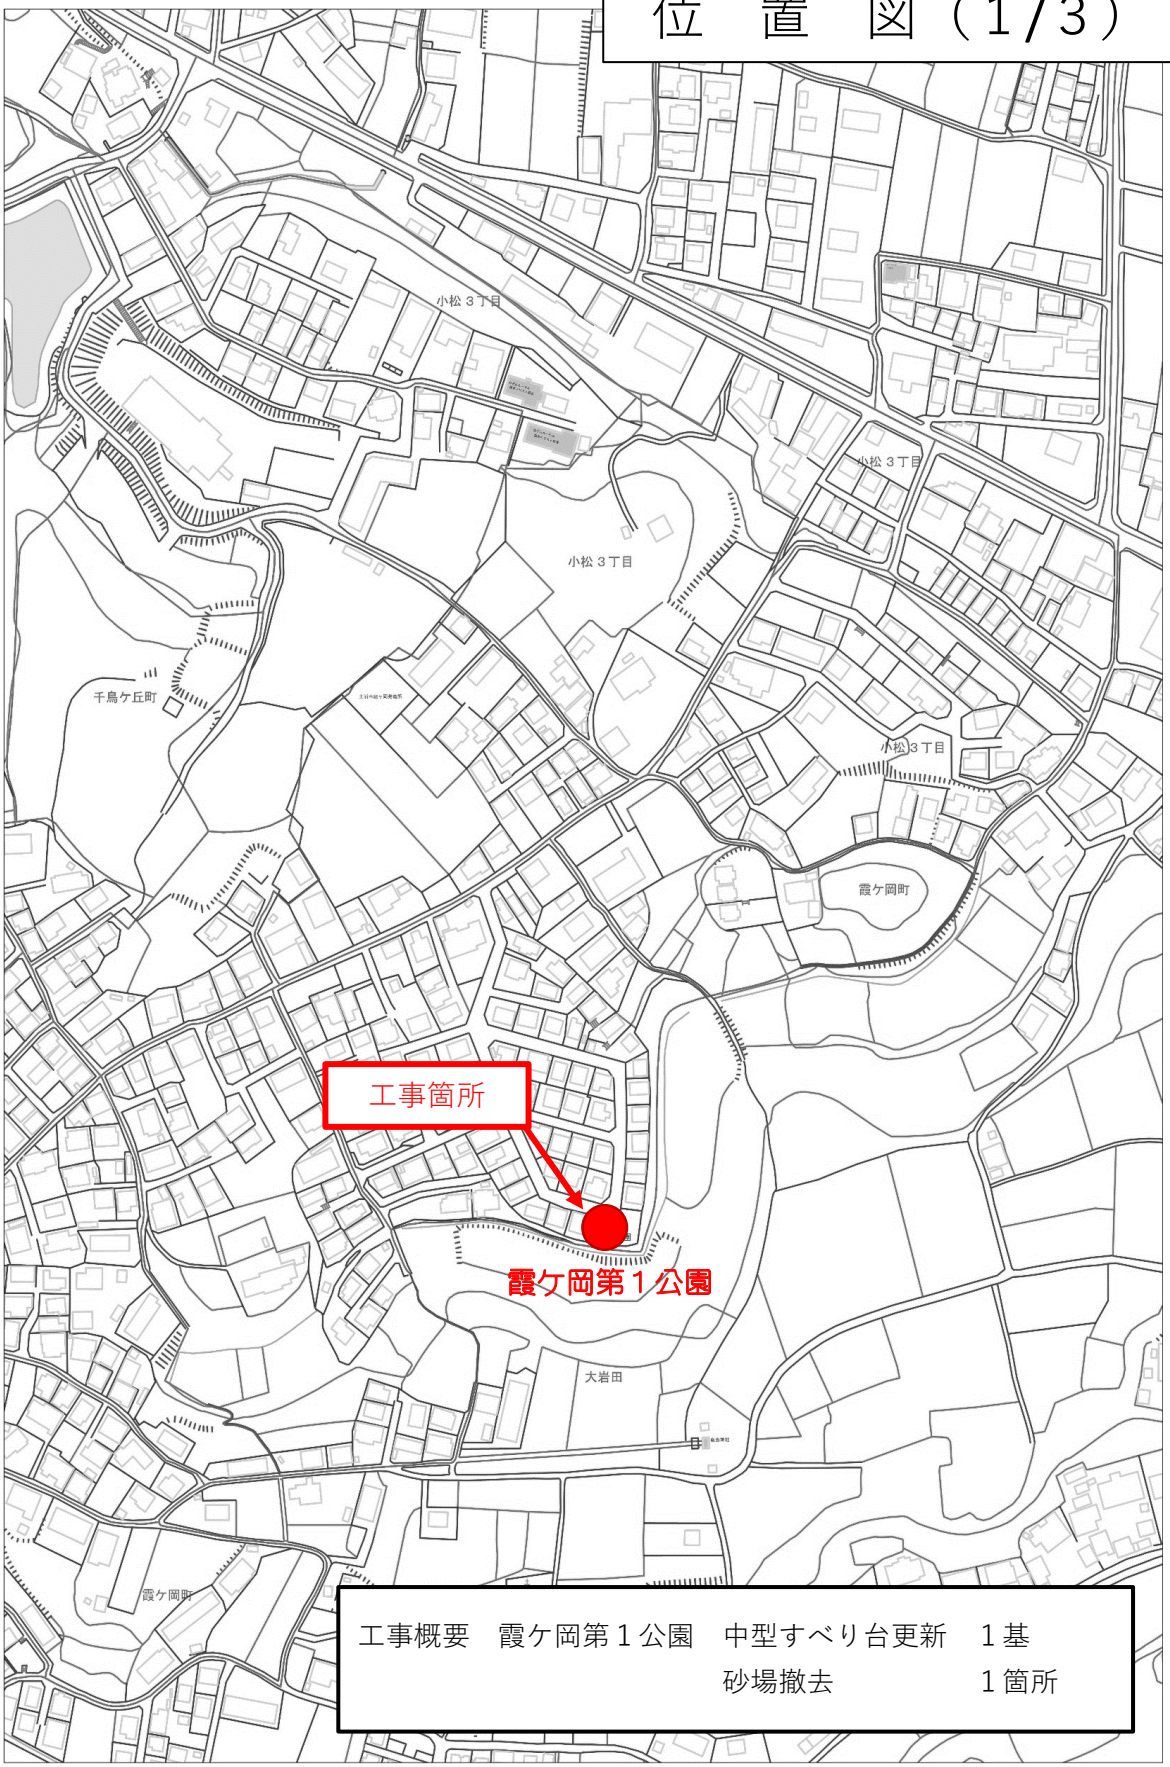

工事概要　霞ケ岡第１公園　中型すべり台更新　１基
　　砂場撤去　１箇所

位　置　図（2/3）

工事概要　　白鳥公園　　中型すべり台更新　１基

位　置　図（3/3）

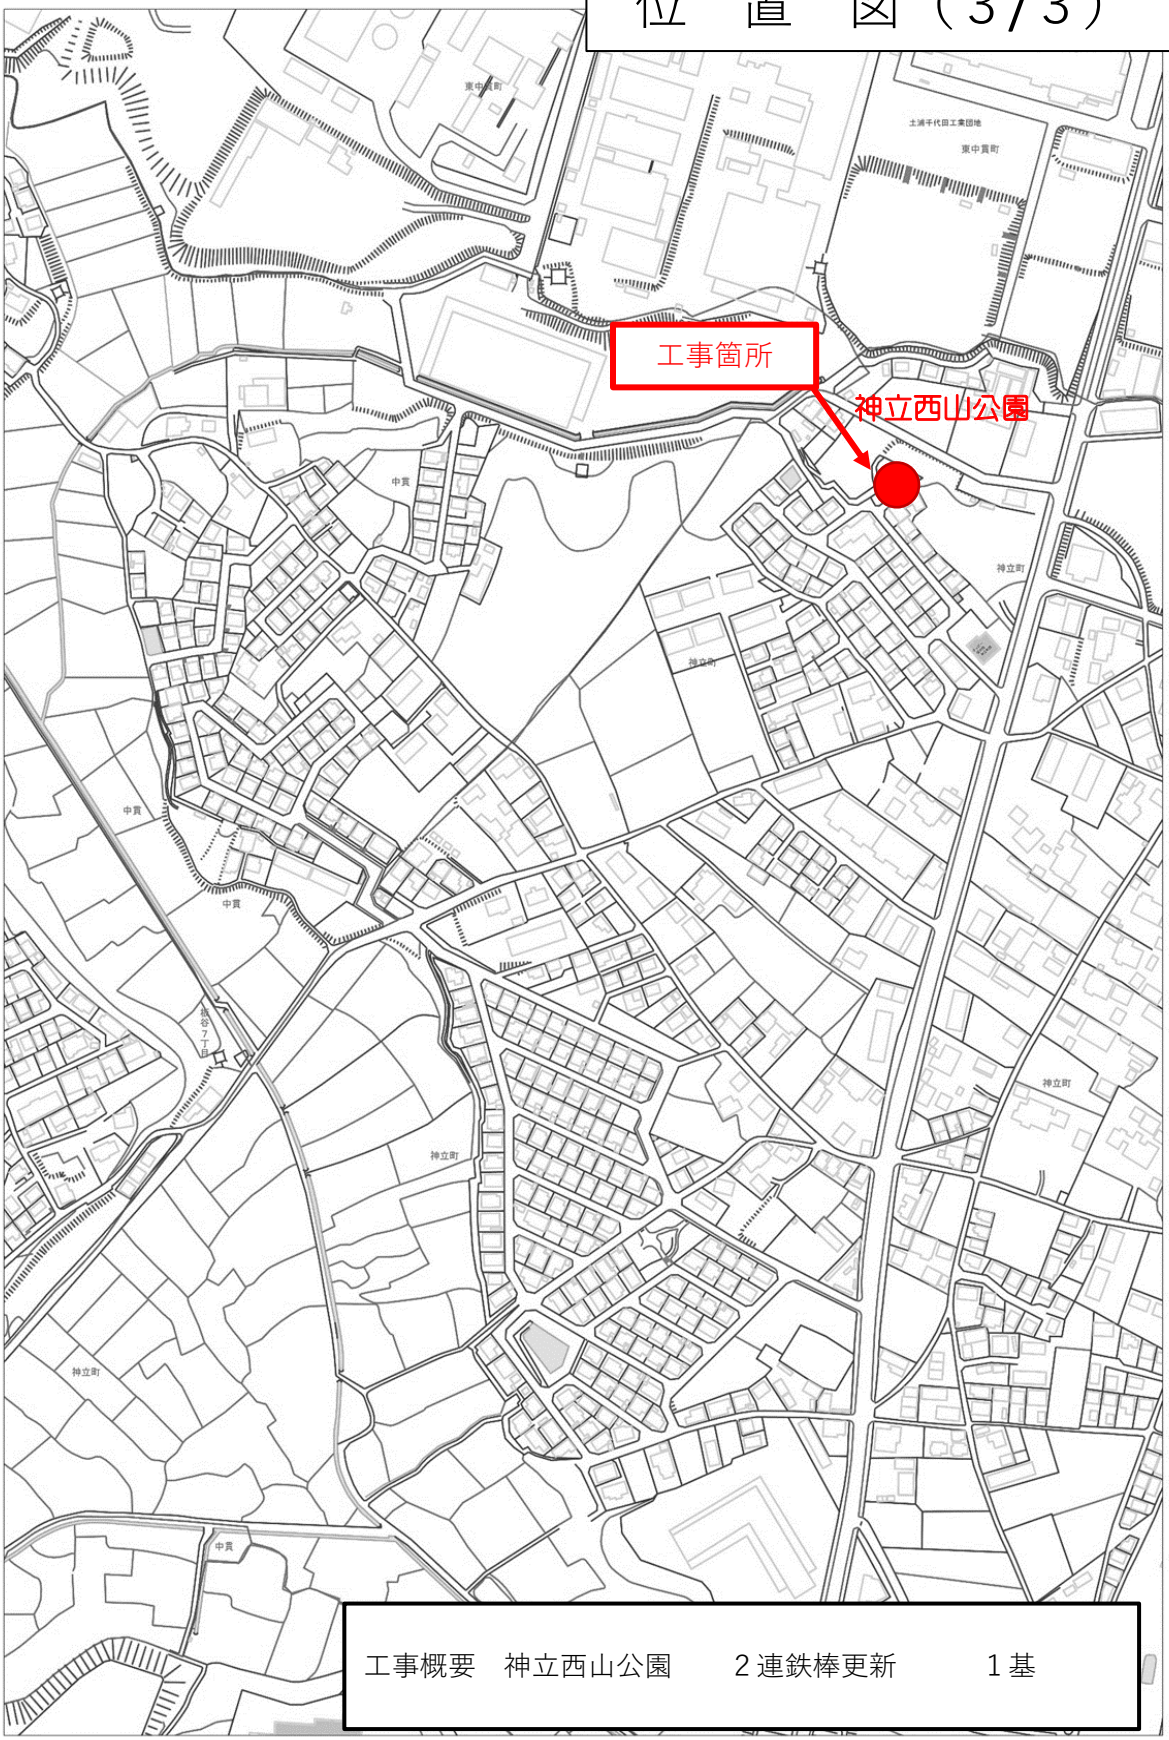

工事概要　神立西山公園　　2連鉄棒更新　　1基