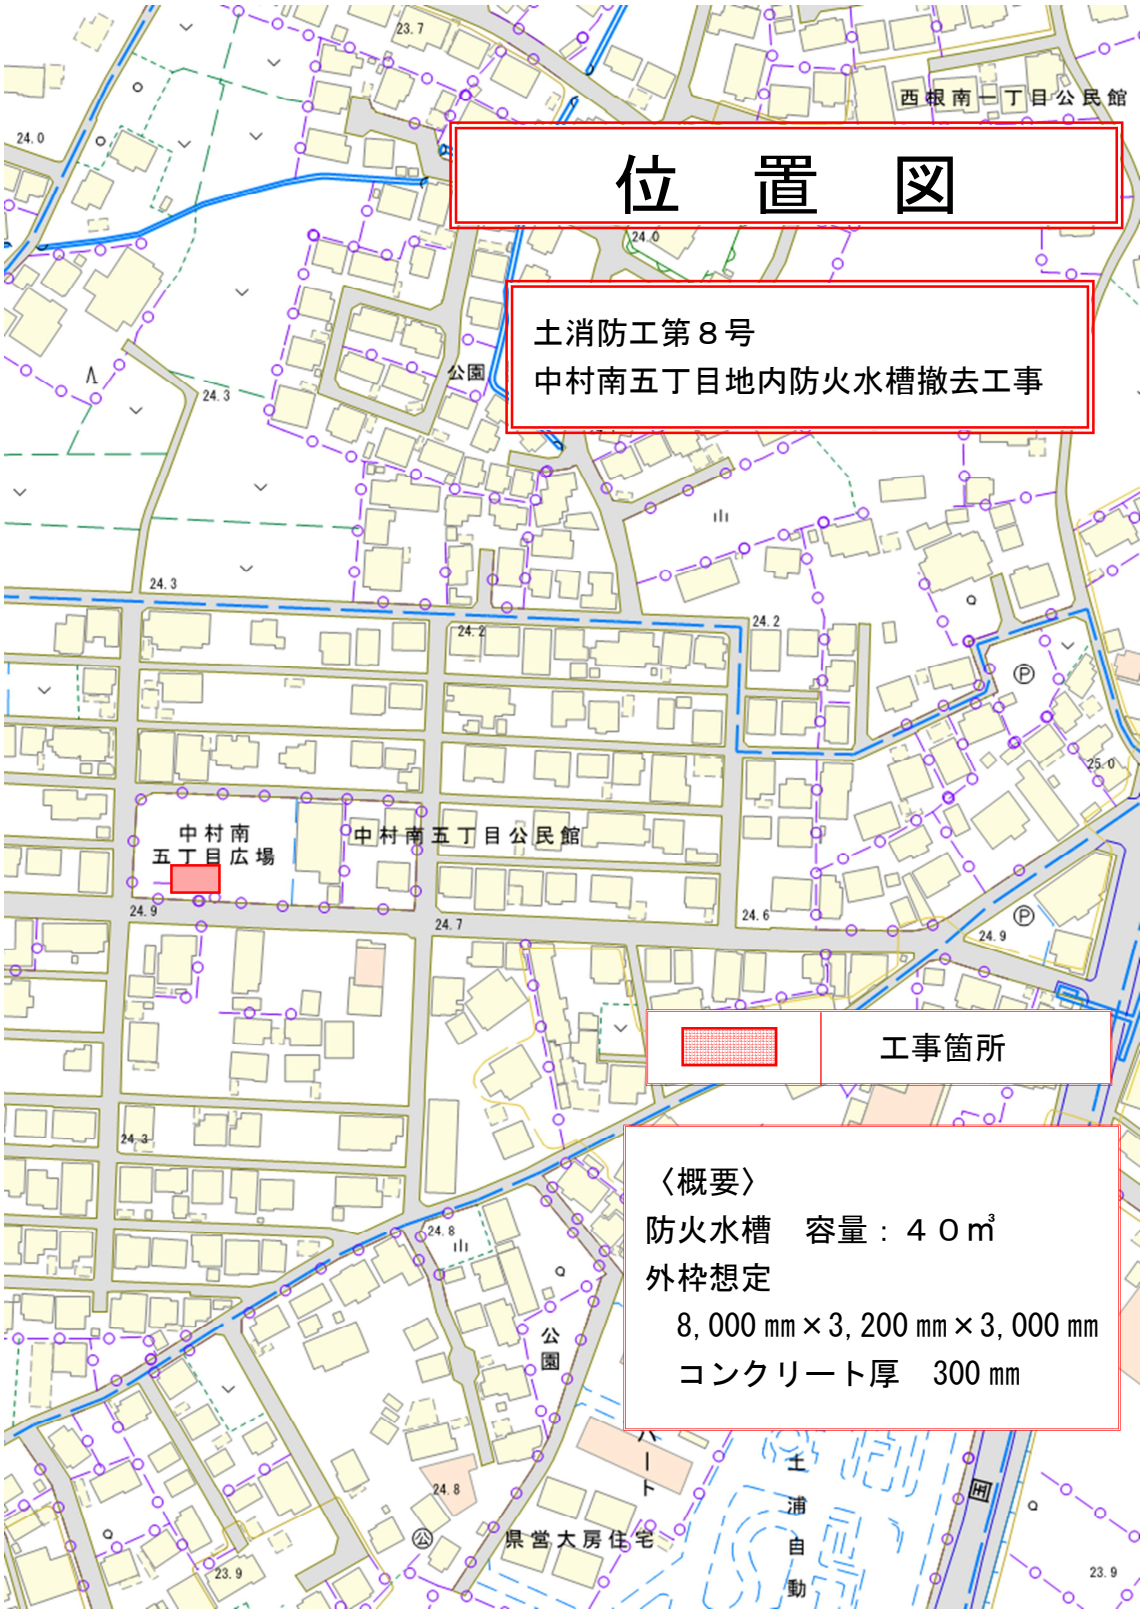

位　置　図
土消防工第８号
中村南五丁目地内防火水槽撤去工事
西根南一丁目公民館
中村南五丁目広場
中村南五丁目公民館
公園
県営大房住宅
工事箇所
〈概要〉
防火水槽　容量：４０㎥
外枠想定
8,000㎜×3,200㎜×3,000㎜
コンクリート厚　300㎜