


工事平面図

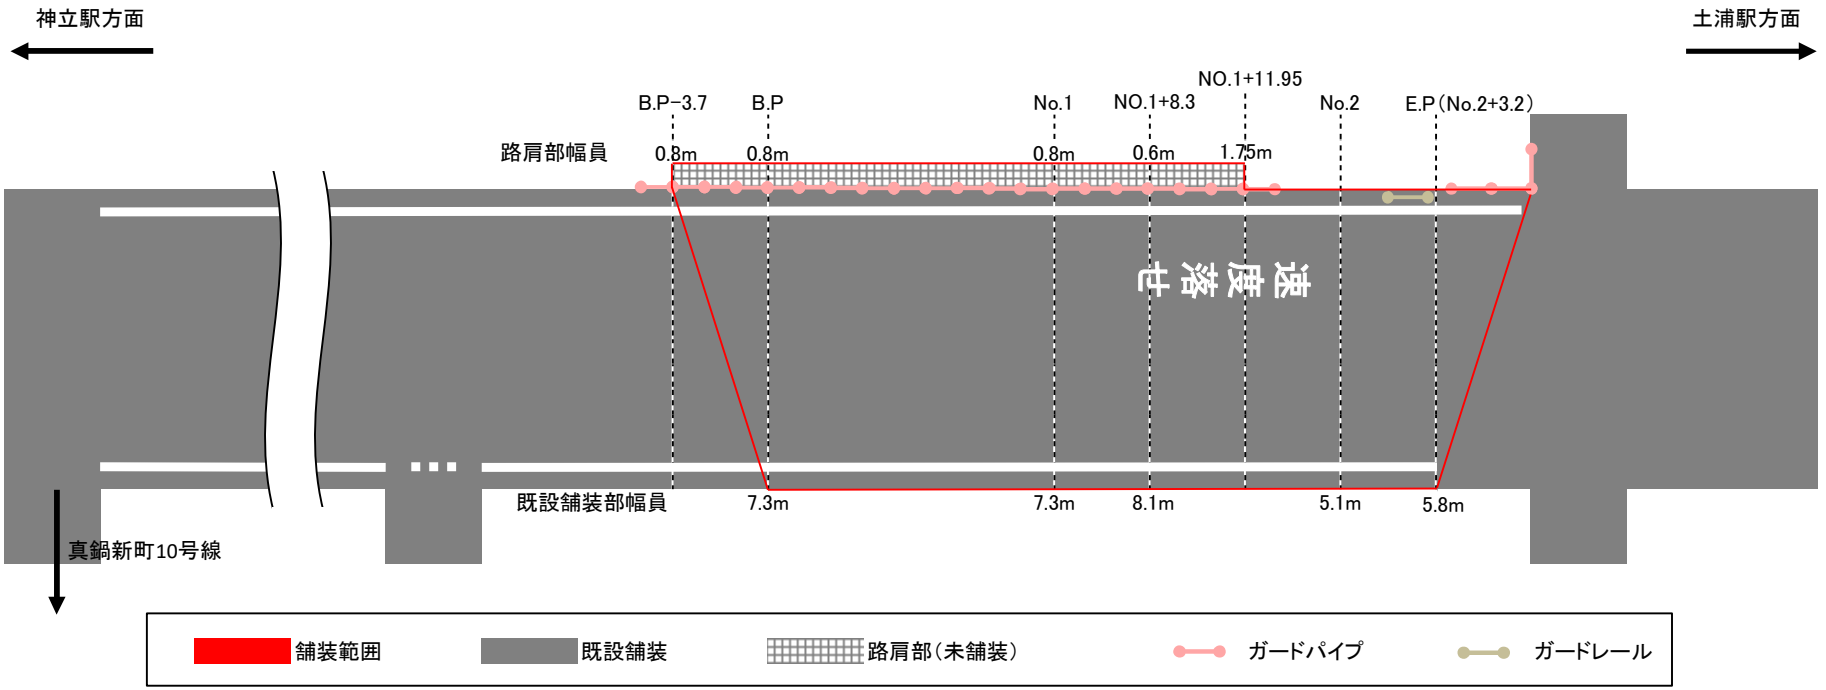

標準断面図（路肩部）

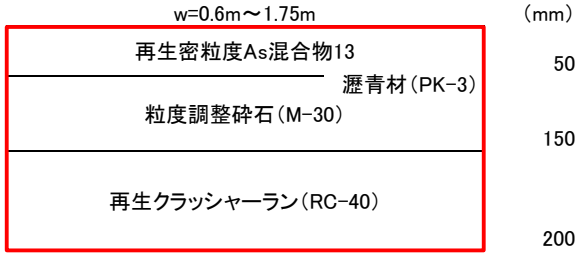

標準断面図（車道部）

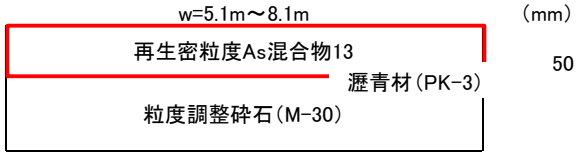

数量計算書

舗装版破砕	A=	327	㎡
殻運搬・処分	V=	16	㎥
不陸整正	A=	327	㎡
表層	A=	356	㎡
実線：白　15cm	L=	670	m
破線：白　30cm	L=	7	m
実線：白　15cm換算	L=	36	m
上層路盤	A=	29	㎡
下層路盤	A=	29	㎡