

工事平面図

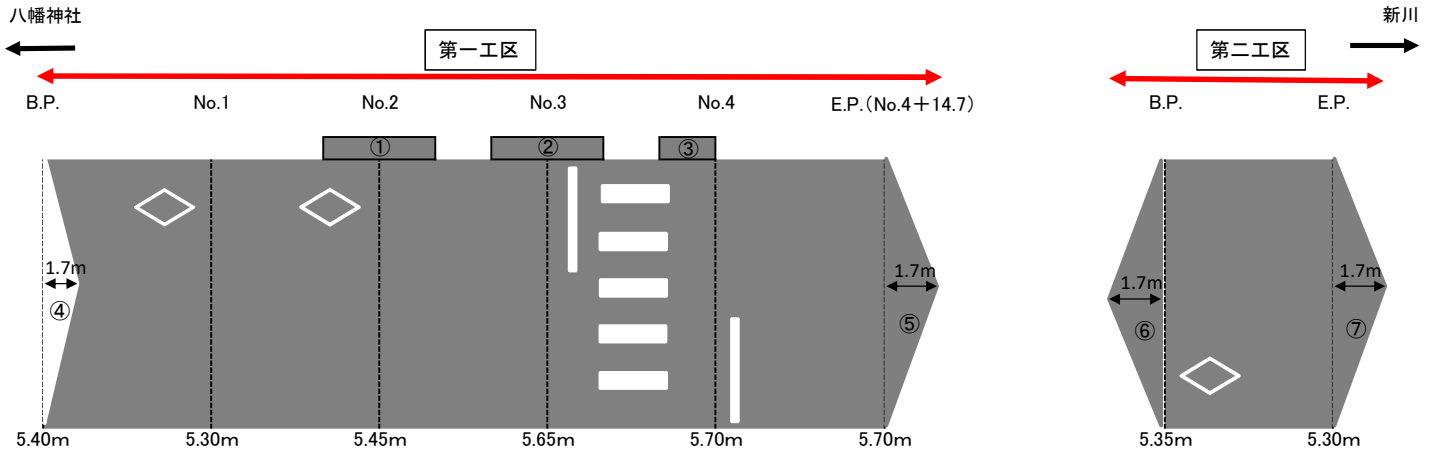

標準断面図

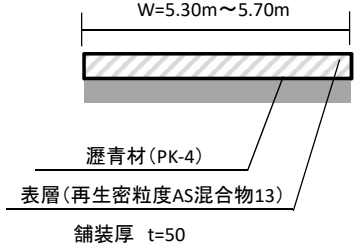

横断歩道5本　W=450	L=20.0m	実線：白　W=450	L= 25.0m
停止線　W=450	L=5.0m	実線：白　W=150換算	L= 35.0m
ダイヤ　W=150換算（白）	L=35.1m		