

工　事　平　面　図

工 事 名 ：　市道Ⅰ級9号線舗装打換工事
工事概要 ：　延　長　L= 46.0 m
　　面　積　A= 322 m2

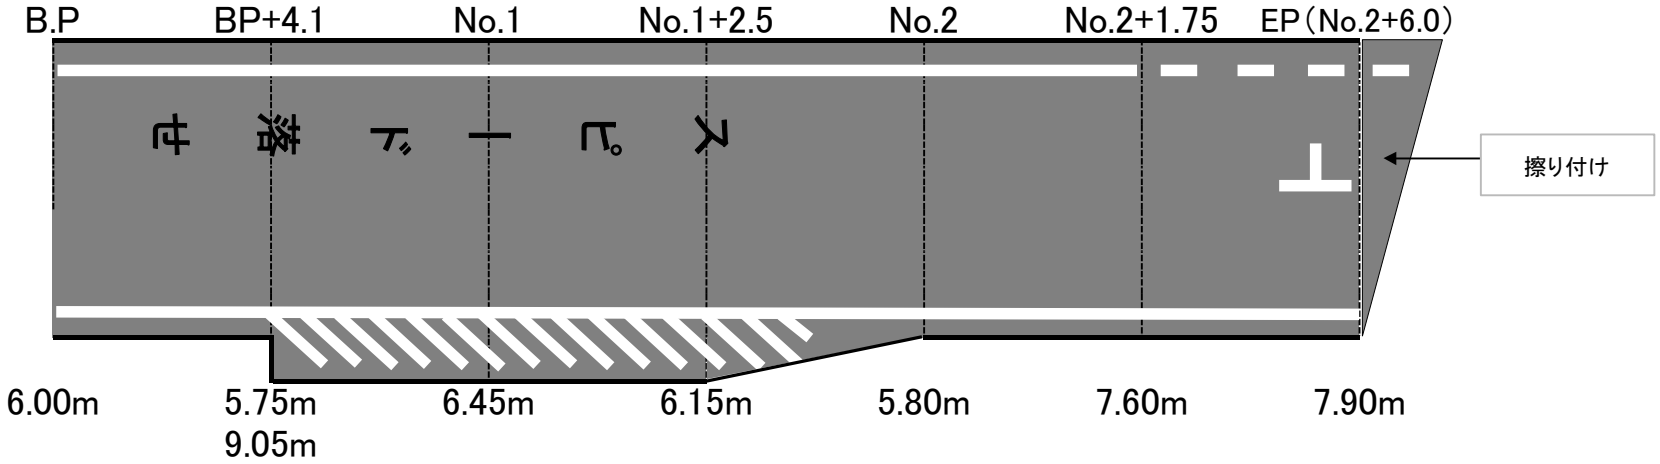

標準断面図

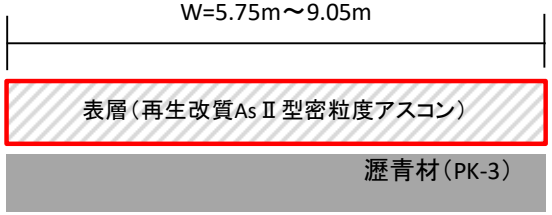

舗装版切断	22.0	m
舗装版破砕	322.0	m2
殻運搬	16.0	m3
殻処分（掘削材）	37.0	t
不陸整正（補足材28mm～34mm）	322.0	m2
表層	322.0	m2
区画線設置　実線　W=150　白	88.0	m
区画線設置　実線　W=300　白	3.0	m
区画線設置　破線　W=300　白	5.0	m
区画線設置　ゼブラ　W=450　白	19.0	m
区画線設置　文字　W=150換算　白	65.0	m
交通誘導員	13.0	人