
位　置　図

農整工県単第３号
手野地区農道舗装工事

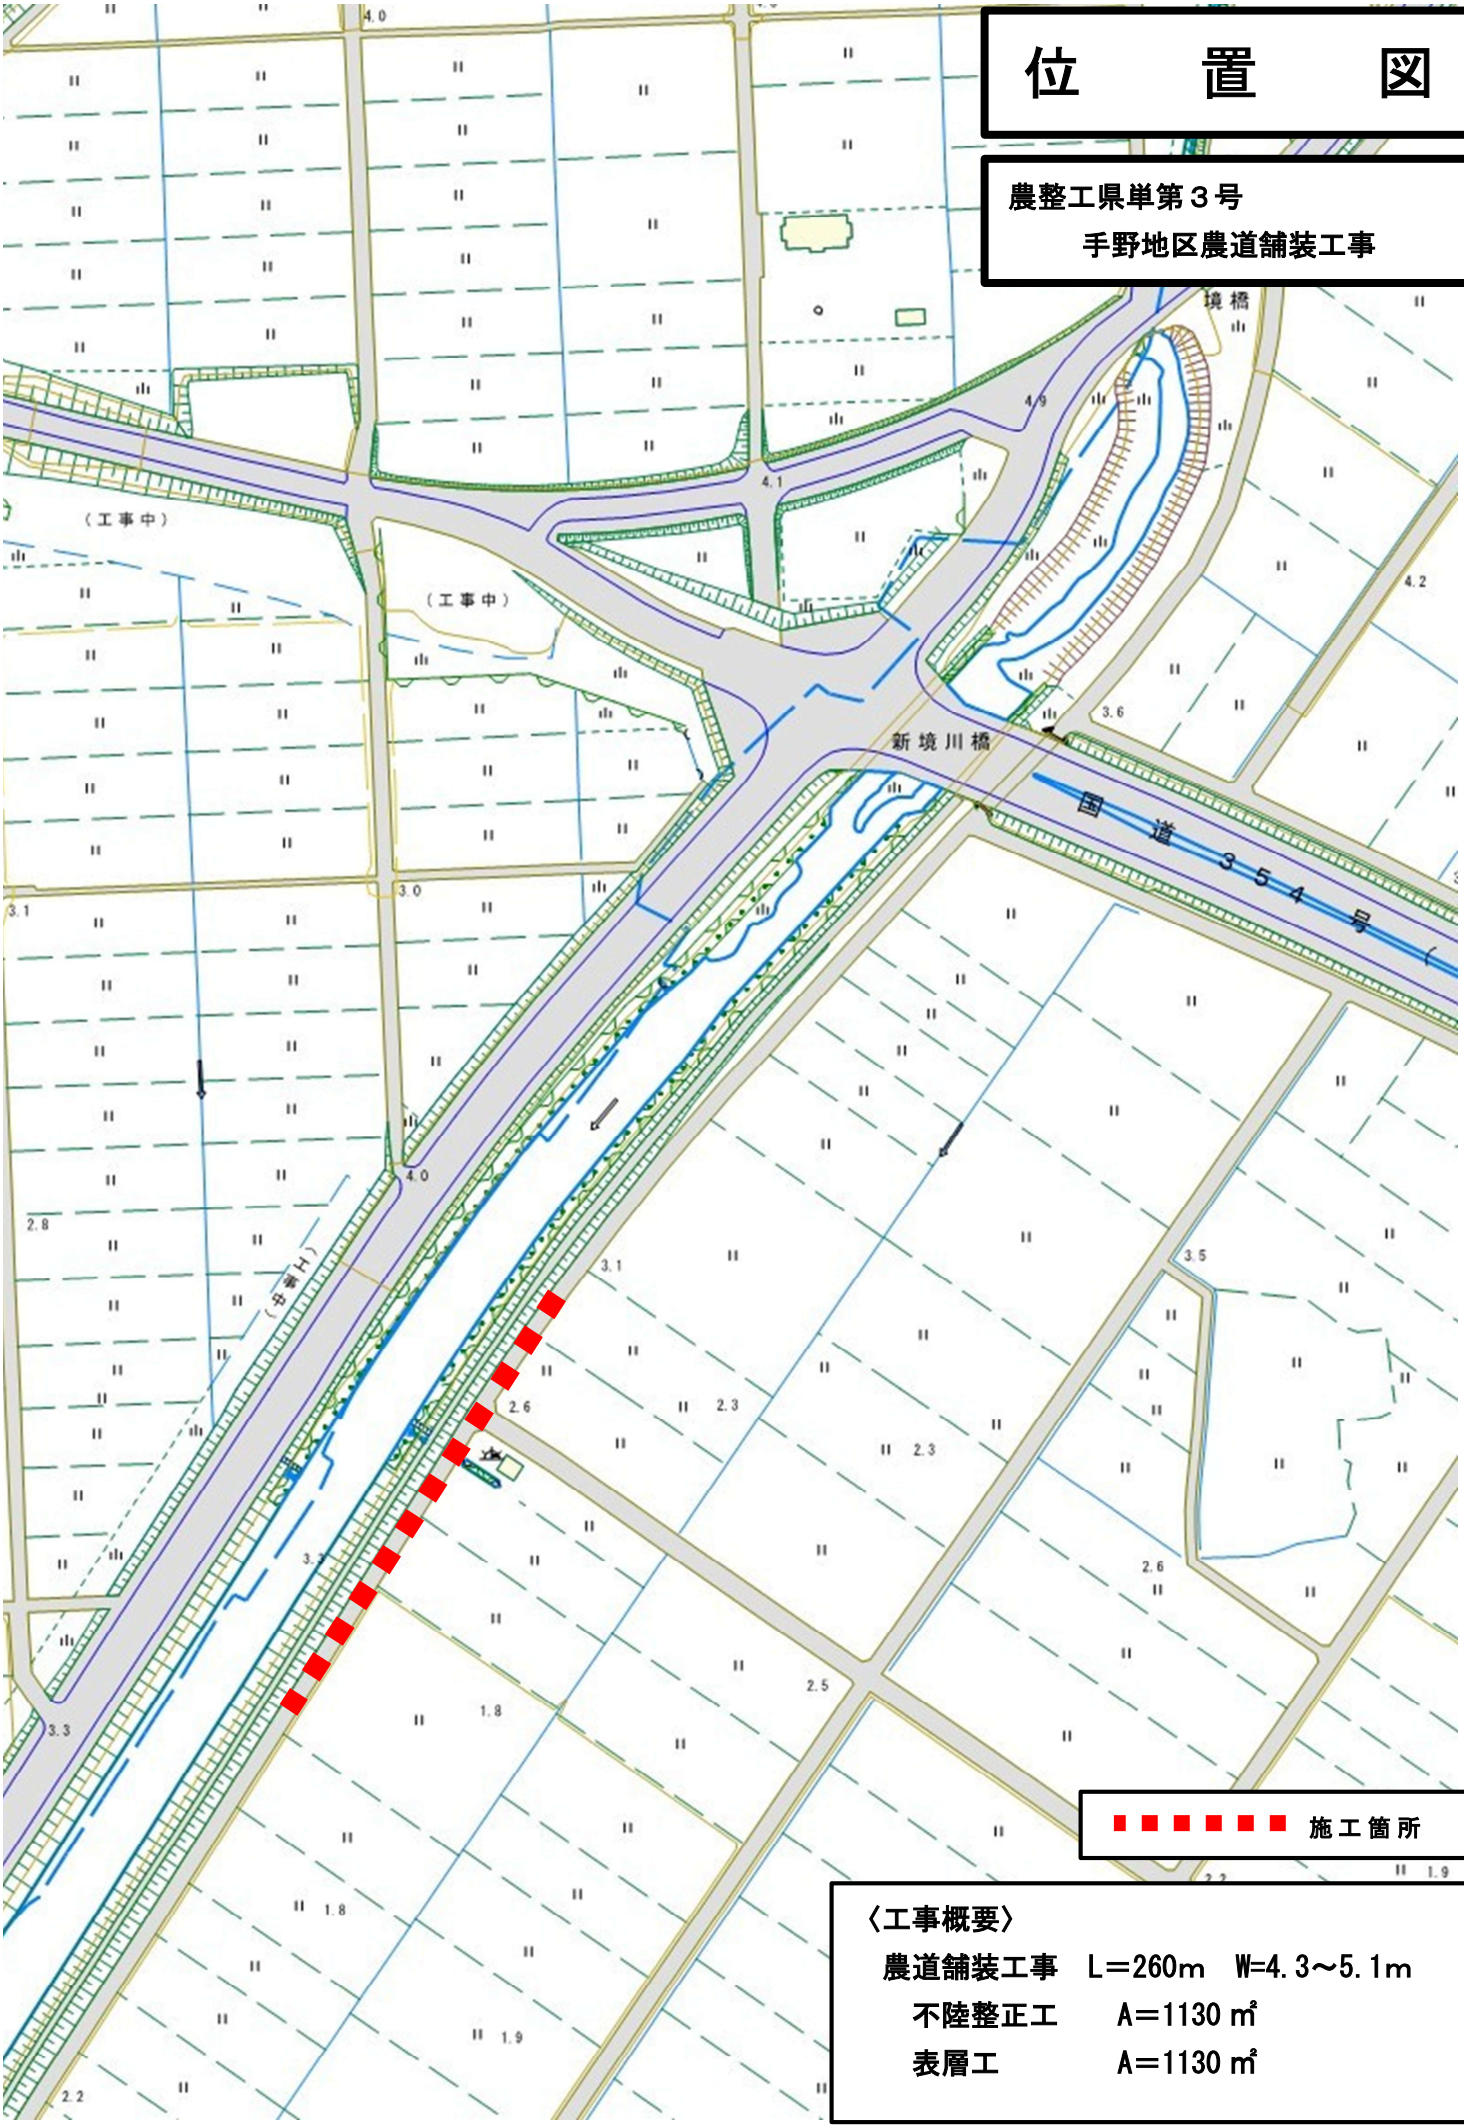

〈工事概要〉
農道舗装工事　L＝260m　W=4.3～5.1m
不陸整正工　A＝1130㎡
表層工　A＝1130㎡