
位　置　図

道管道維工第１６８号
市道真鍋新町１５号線舗装打換工事

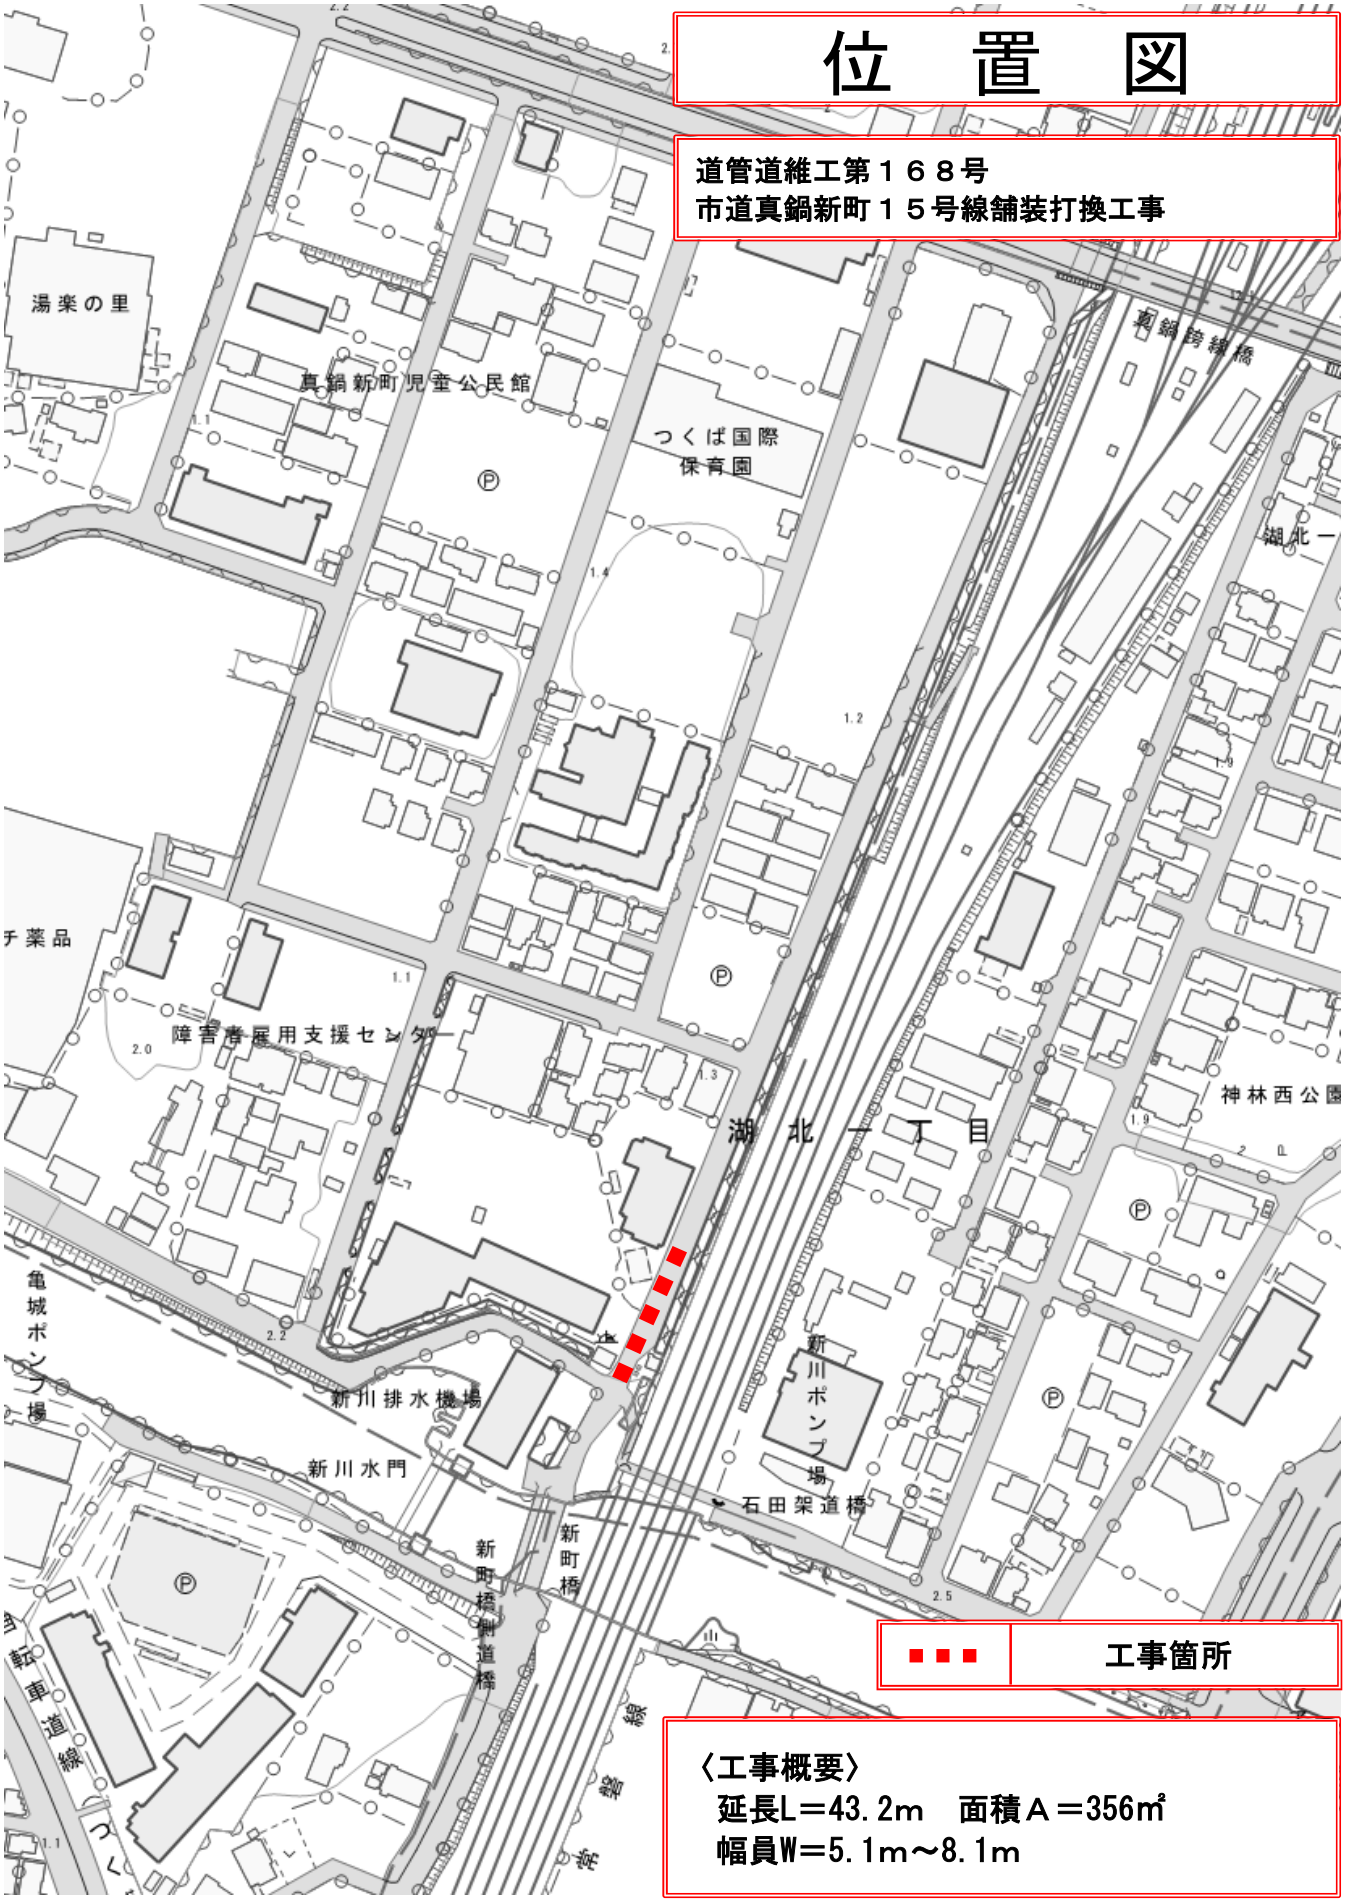

■■■　工事箇所

〈工事概要〉
延長L＝43.2m　面積A＝356㎡
幅員W＝5.1m～8.1m