
位　置　図

道管道維工第１６６号
市道Ⅰ級１５号線舗装打換工事

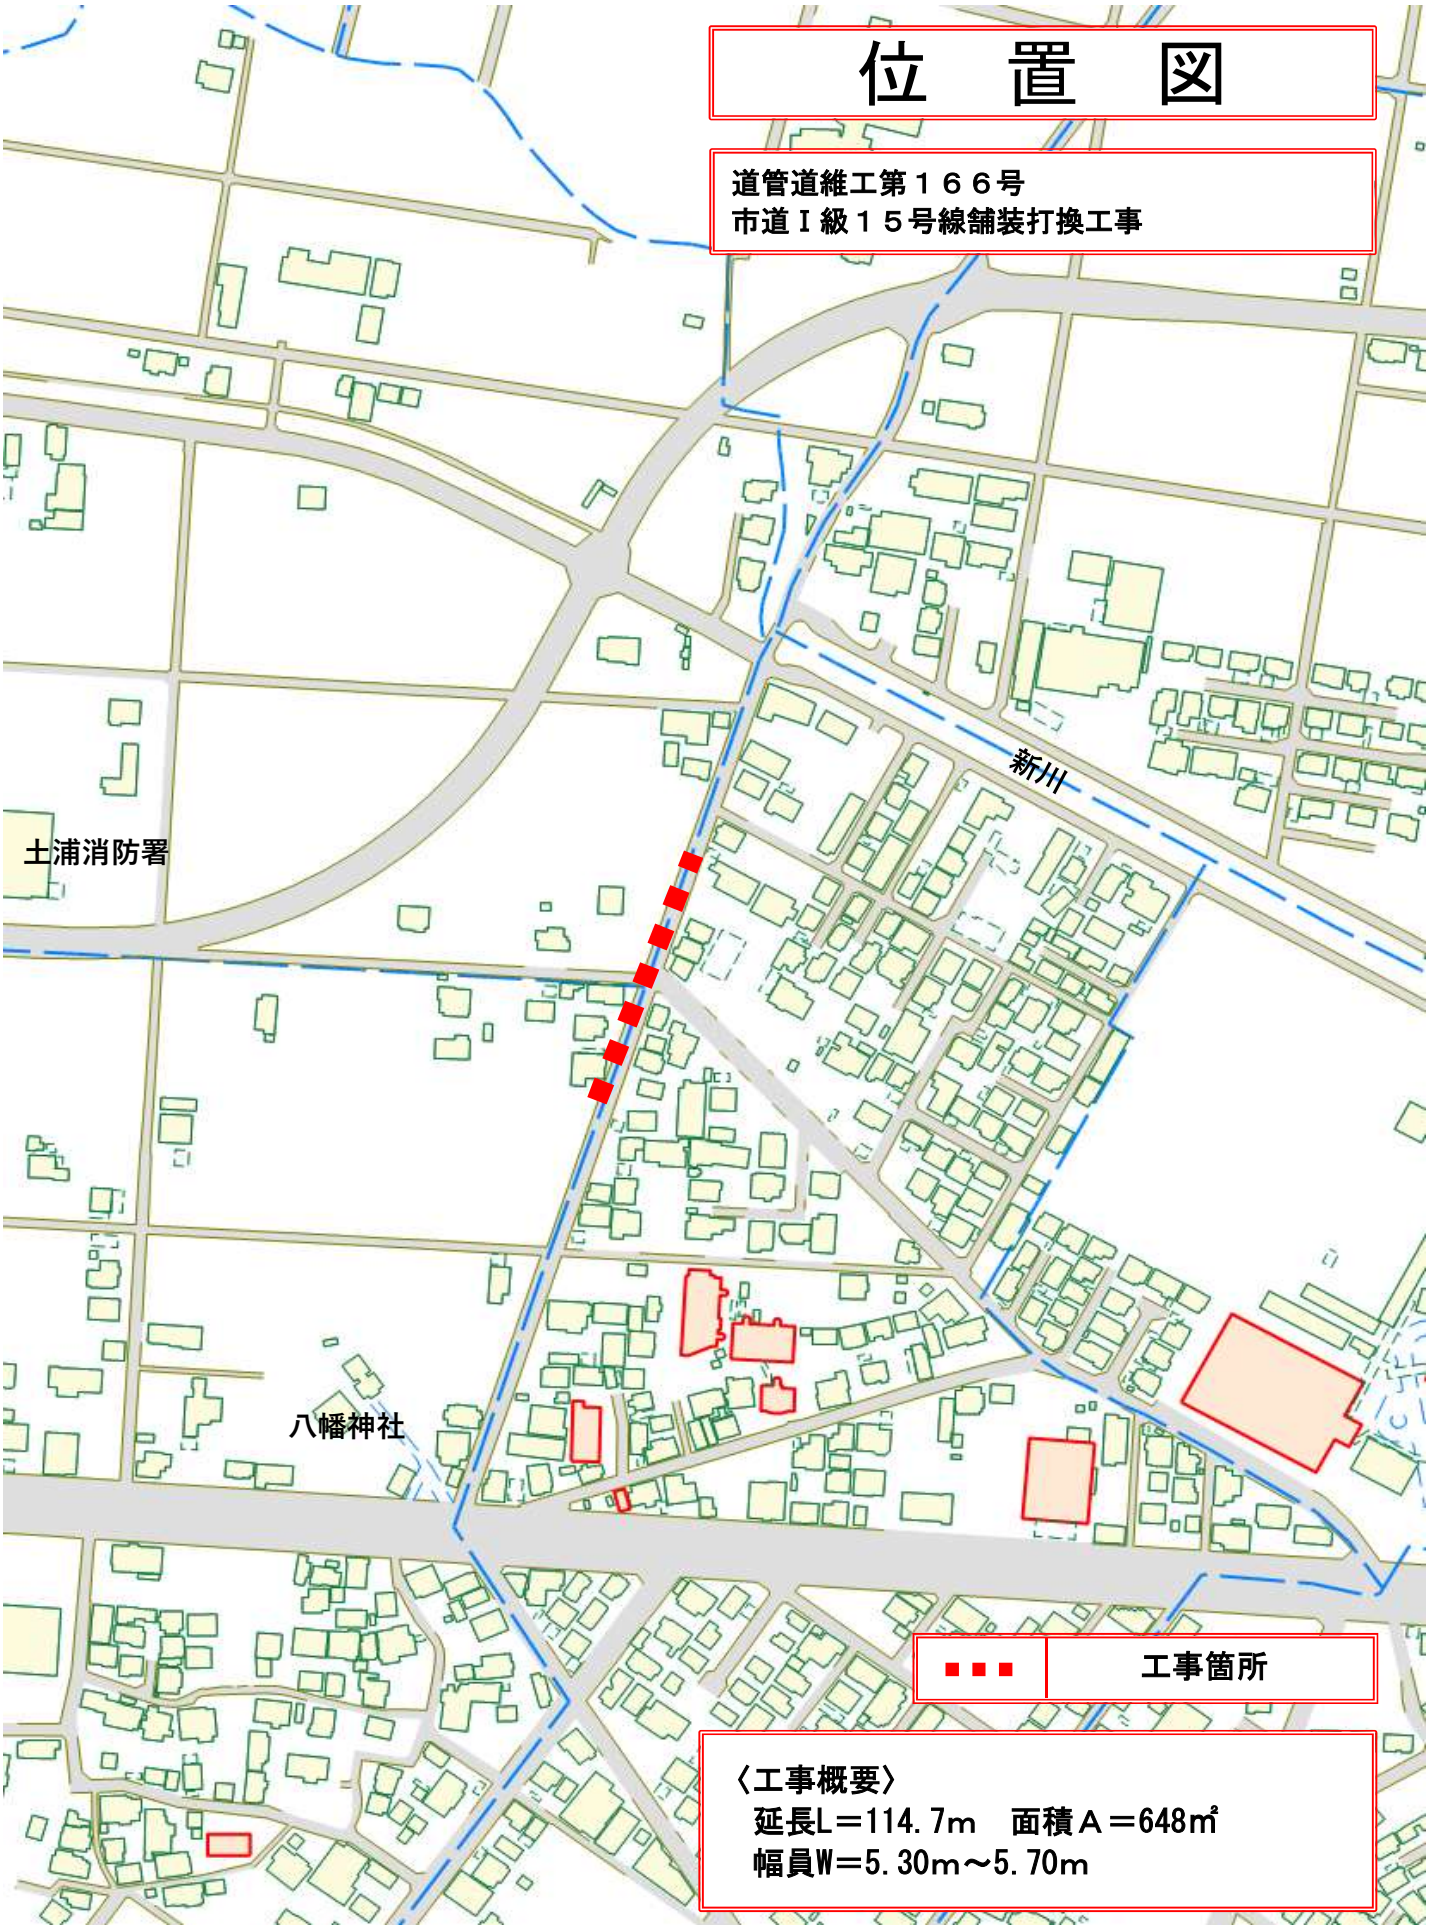

■■■　工事箇所

〈工事概要〉
延長L＝114.7m　面積A＝648㎡
幅員W＝5.30m～5.70m